


U NAYY-J 4x240mm²
krine SR č.2

nová skriňa
SR7 DIN1 VV
2x400A/6x160A P2

NOVÝ NN KÁBEL TYPU NAYY-J 4x240mm²
od skrine SR č.2 do ex. skrine SR 0042-0139
-dĺžka trasy 10m

SR č.2
42-.....

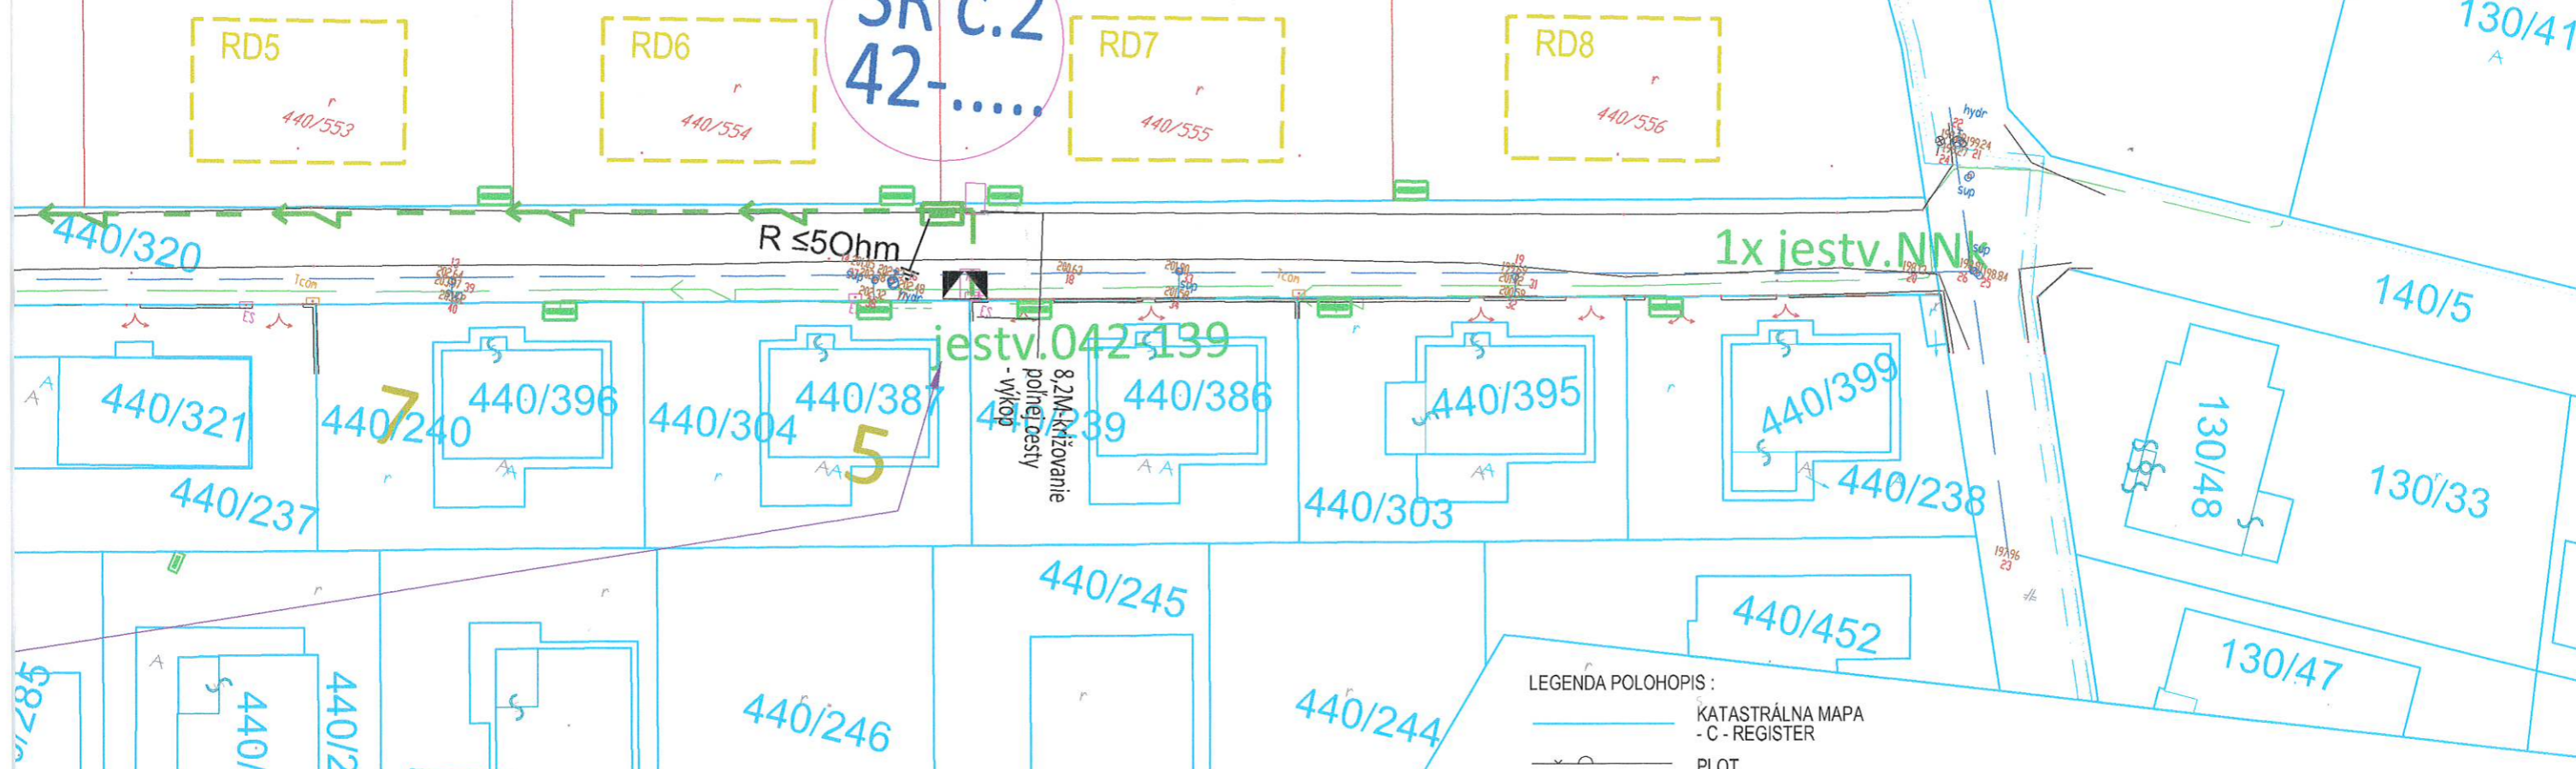

Trafostanica TS 0042-006
• napojiť kábel NAYY-J 4x240mm² na 6. vývod

SO 01 NN káblové vedenie - celková dĺžka trasy 296 m

- nové NN káblové vedenie v zemi z jestvujúcej TS 0042-006 vývod č.6 po novú skriňu SR č.1, káblom NAYY J 4x240mm² v dĺžke 152 m,
- nové NN káblové vedenie v zemi z SR č.1 po SR č.2 káblom NAYY J 4x240mm² v dĺžke 134 m,
- nové NN káblové vedenie v zemi z SR č.2 po SR 0042-0139 káblom NAYY J 4x240mm² v dĺžke 10 m,
- montáž nových skriň SR č.1 a SR č.2 - typ SR7 DIN1 VV 2X400A/6X160A P2

POČET VOLNESTOJACICH SKRIŇ NN TYPU DIN1 POSTAVENÝCH NA HRANICI POZEMKU PARCELY CIEST -2KS

SR č.1 - typ SR7 DIN1 VV 2X400A/6X160A P2

- o vývod č.1 - prívod z TS 0042-006/6 NAYY J 4x240mm²
- o vývod č.2 - vývod smer SR č.2 NAYY J 4x240mm²
- o vývod č.3 až 6 - RE plánované OM
- o vývod č.7 a 8 - REZERVA

SR č.2 - typ SR7 DIN1 VV 2X400A/6X160A P2

- o vývod č.1 - prívod z SR č.1 NAYY J 4x240mm²
- o vývod č.2 - vývod smer SR 042-0139 NAYY J 4x240mm²
- o vývod č.3 až 6 plánované OM
- o vývod č.7 a 8 - REZERVA

LEGENDA POLOHOPIŠ :

	KATASTRÁLNA MAPA
	- C - REGISTER
	PLOT
	SKUTOČNÝ STAV, CESTY
	ČÍSLA PARCEL KATASTRÁLNA MAPA
	- C - REGISTER
	ZELEŇ, STROM
	KATASTRÁLNA MAPA
	- E - REGISTER
	RIGOL



ZODP. PROJEKTANT ELEKTRO :	ING.GEORGÍNA CIGÁNOVÁ, TEL. 0907 775 653		
INVESTOR STAVBY:	Západoslovenská distribučná,a.s.,BRATISLAVA		
STAVBA :	NA_MALÝ LAPÁŠ - IBV - 8RD, NNk		
STAVEBNÉ OBJEKTY :	SO 01 NN káblové vedenie		
MIESTO VÝSTAVBY :	Kraj NITRA, Okres NITRA, Obec MALÝ LAPÁŠ		
STUPEŇ PROJEKTU :	Projekt k územnému a stavebnému konaniu		
PROFESIA :	DÁTUM :	FORMÁT :	MIERKA :
VONKAJŠIE ELEKTRO	04/2023	5 x A4	1 : 500
PREDMET VÝKRESU :	Situácia NN rozvodu		VÝKRES Č.:
			E02

Jestvujúca kiosková transformačná stanica

TS 0042-006

nový NNk


2x jestv.NNk

1x jestv.NNk

NOVÝ NN KÁBEL TYPU NAYY-J 4x240mm²
od skrine TS 0042-006 do skrine SR č.2
-dĺžka trasy 152m

nová skriňa
SR7 DIN1 VV
2x400A/6x160A P2

NOVÝ NN KÁBEL TYP
od skrine SR č.1 do s
-dĺžka trasy 134m

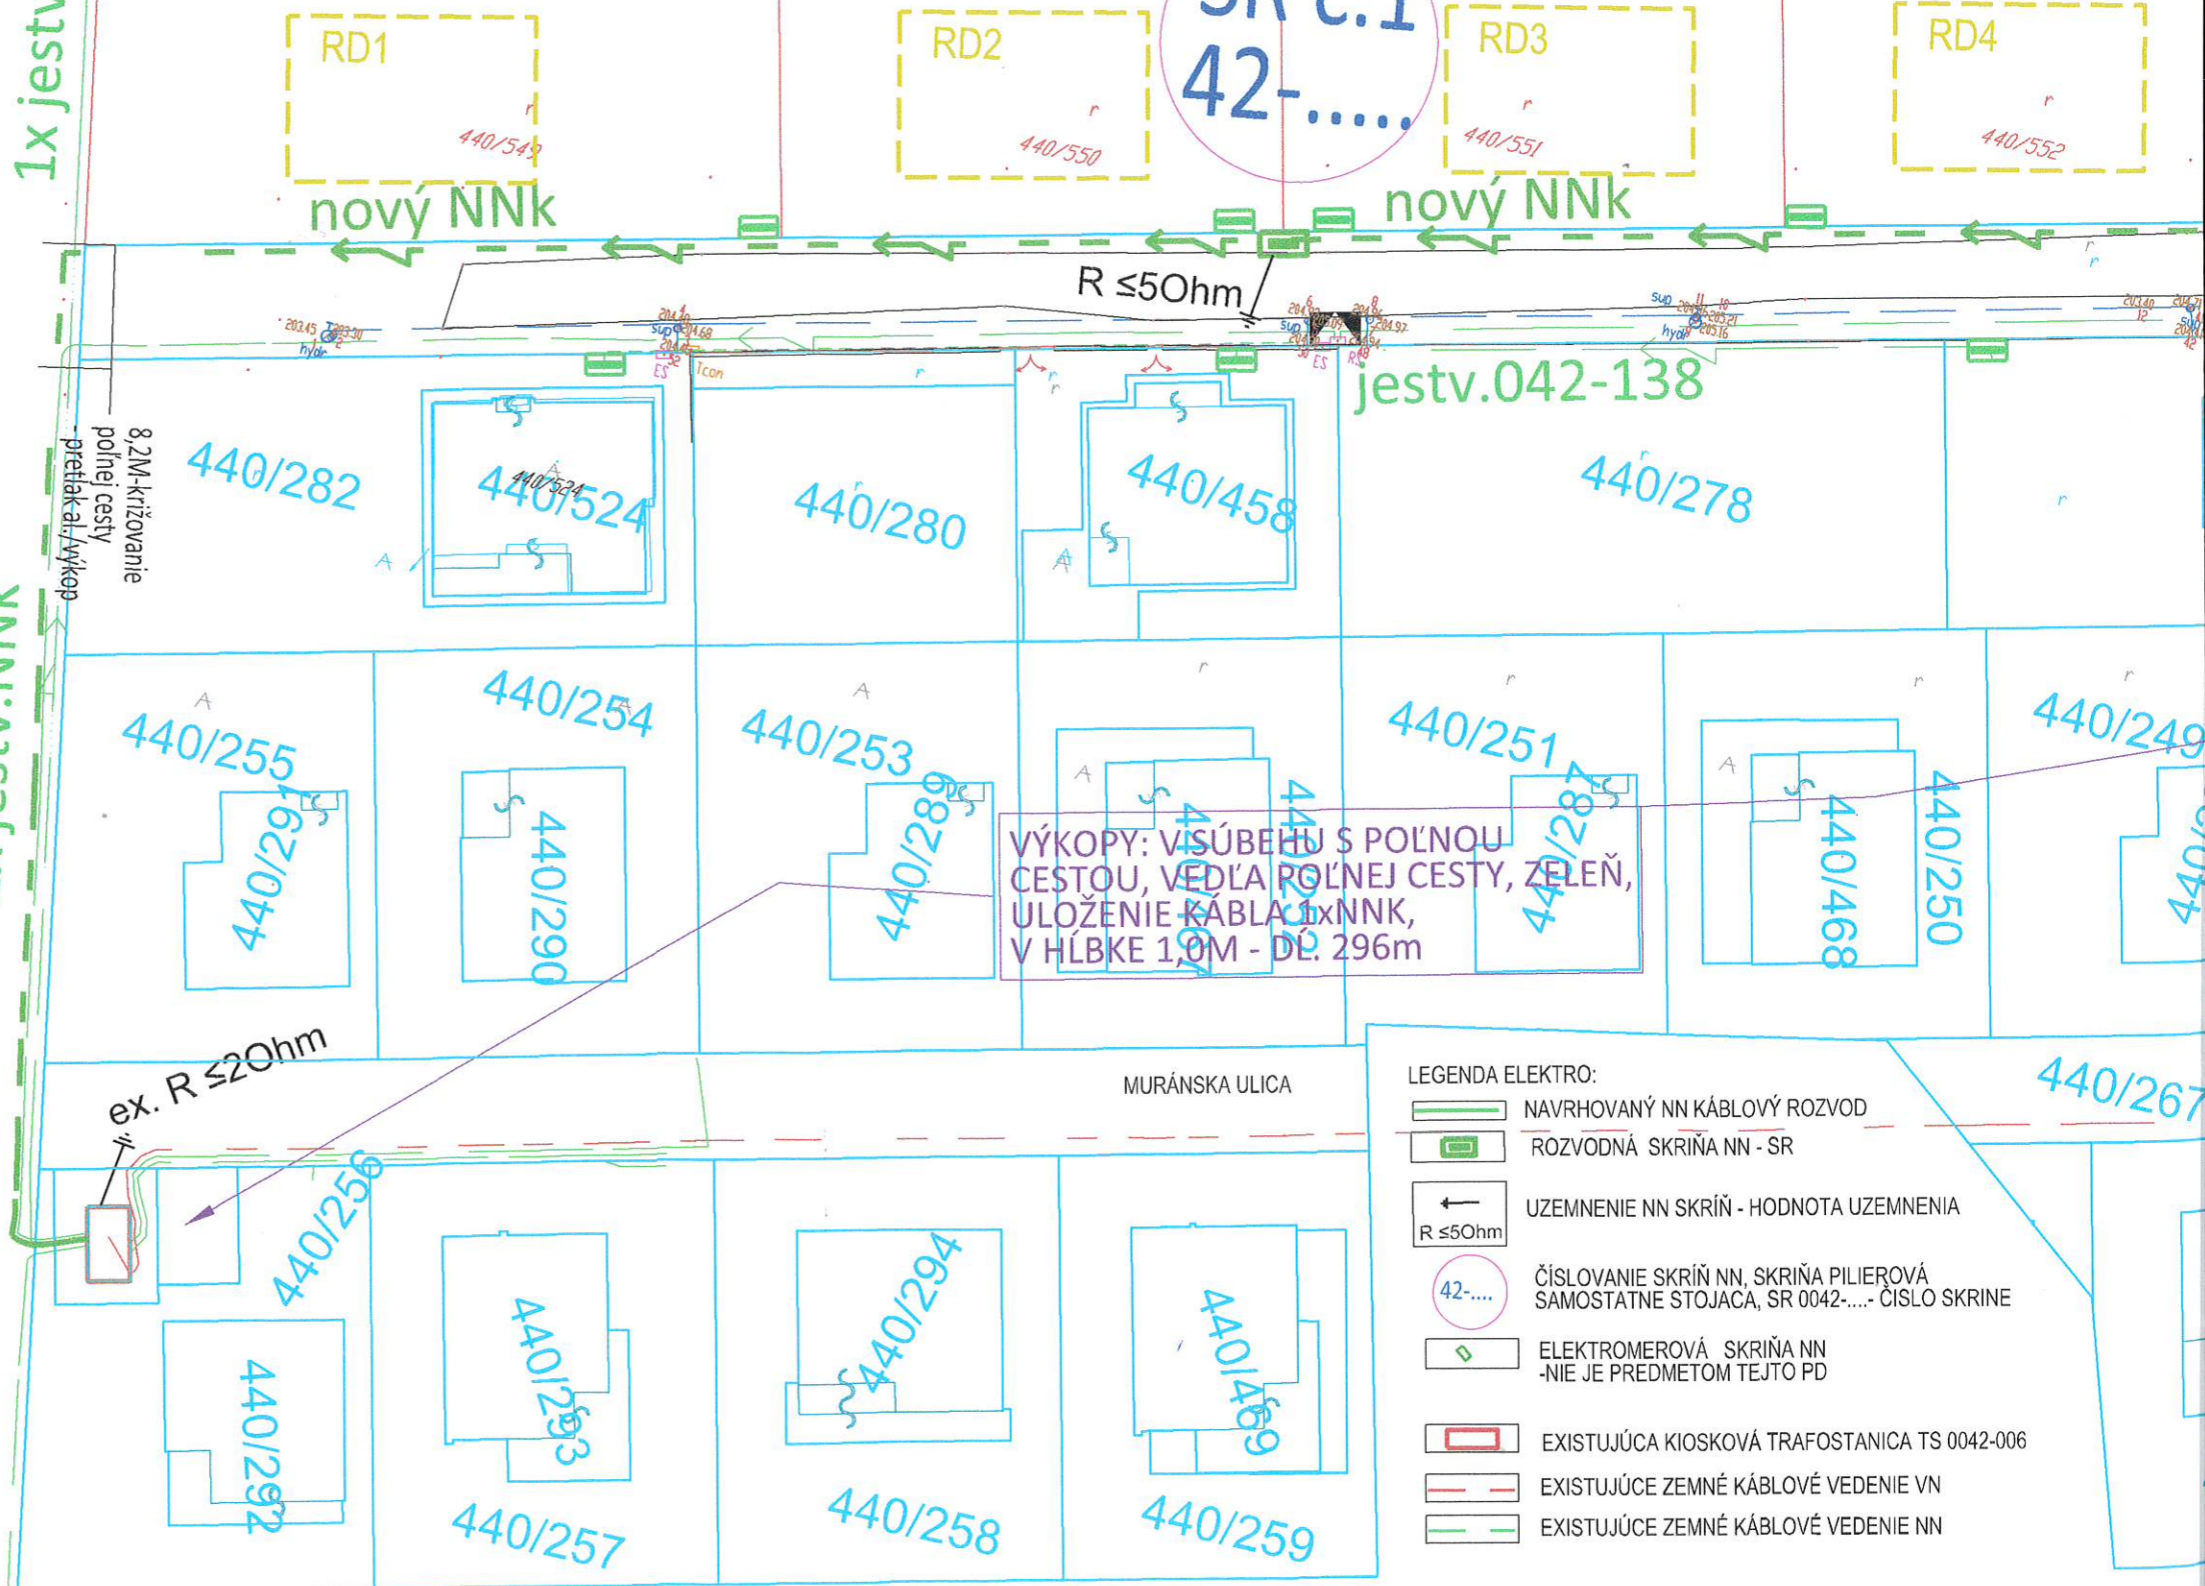

SR č.1
42-.....

R ≤ 50hm

ex. R ≤ 20hm

VÝKOPY: VISÚBEHU S POĽNOU
CESTOU, VEDĽA POĽNEJ CESTY, ZELEŇ,
ULOŽENIE KÁBLA 1xNNk,
V HĽBKE 1,0M - DL. 296m

- LEGENDA ELEKTRO:
- NAVRHOVANÝ NN KÁBLOVÝ ROZVOD
 - ROZVODNÁ SKRIŇA NN - SR
 - UZEMNENIE NN SKRIŇÍ - HODNOTA UZEMNENIA
R ≤ 50hm
 - ČÍSLOVANIE SKRIŇÍ NN, SKRIŇA PILIEROVÁ SAMOSTATNE STOJACA, SR 0042-.....- ČÍSLO SKRINE
 - ELEKTROMEROVÁ SKRIŇA NN -NIE JE PREDMETOM TEJTO PD
 - EXISTUJÚCA KIOSKOVÁ TRAFOSTANICA TS 0042-006
 - EXISTUJÚCE ZEMNÉ KÁBLOVÉ VEDENIE VN
 - EXISTUJÚCE ZEMNÉ KÁBLOVÉ VEDENIE NN