OBEC VEĽKÝ LAPÁŠ

951 04 Veľký Lapáš 488

Číslo: 153/2019-stav.-002 Vo Veľkom Lapáši dňa 11.03.2020

Obec Malý Lapáš
Hlavná 87/4
951 04 Malý Lapáš

Ú Z E M N É R O Z H O D N U T I E

- verejná vyhláška -

Dňa 16.09.2019 podal navrhovateľ: **Obec Malý Lapáš**, so sídlom **Hlavná 87/4, 951 04 Malý Lapáš,** zastúpený splnomocneným zástupcom: LUKOPE STAV s.r.o., so sídlom Hájik 286/1301, 951 78 Kolíňany, na Obec Veľký Lapáš návrh na vydanie územného rozhodnutia o umiestnení stavby:

„Vodovod Malý Lapáš – rozšírenie vodovodu pre IBV parc. č. 440/320“

na pozemkoch parc. č. : **440/320, 140/5,** v katastrálnom území Malý Lapáš.

Obec Veľký Lapáš, ako vecne a miestne príslušný stavebný úrad podľa ustanovenia § 117 ods. 1 zákona č. 50/1976 Z.z. o územnom plánovaní a stavebnom poriadku v znení neskorších predpisov (ďalej len „stavebný zákon“) zastúpená starostom obce ako príslušným správnym orgánom podľa § 13 ods. 5 zákona č. 369/1990 Zb. o obecnom zriadení v znení neskorších predpisov, posúdil návrh podľa § 37 stavebného zákona a na základe tohto posúdenia vydáva podľa §39 a §39a stavebného zákona

r o z h o d n u t i e o u m i e s t n e n í s t a v b y

„Vodovod Malý Lapáš – rozšírenie vodovodu pre IBV parc. č. 440/320“

v rozsahu:

SO 01 – Vodovod – napojenie na jestvujúcu rozvodnú sieť Obce Malý Lapáš HDPE D110

SO 01.01 – Rozvádzacie vodovodné potrubie – vodovodný rád „4“ – HDPE PE 100 D110 – dĺ. 276,9m + vodárenské uzávery Š1, Š2 a hydranty H1, H2, H3; napojenie na existujúci verejný vodovod

SO 01.02 – Vodovodné prípojky – PE D 32 do vodomernej šachty – 11ks

na pozemkoch parc. č. : **440/320, 140/5** – líniová stavba
katastrálne územie : **Malý Lapáš**
účel stavby : **inžinierska stavba – rozvod vody**
ako je zakreslené v situačnom výkrese, ktorý je súčasťou tohoto rozhodnutia.

Pre umiestnenie a projektovú prípravu stavby určuje tieto p o d m i e n k y:

Charakter stavby: **stavba trvalá**
Druh stavby : **inžinierska stavba**
Účel stavby : **rozvod vody**

1. podmienky vyplývajúce z požiadaviek dotknutých orgánov:

1.1 – Krajský pamiatkový úrad Nitra, č. KPUNR-2019/20138-2/70439/NIK z 03.09.2019

- Krajský pamiatkový úrad Nitra vzhľadom na to, že nie je možné vylúčiť narušenie doposiaľ nepreskúmaného archeologického náleziska alebo nálezov, požaduje ohlásenie reálneho termínu začiatku výkopových prác súvisiacich so stavbou najmenej s dvojtýždňovým predstihom Krajskému pamiatkovému úradu Nitra.
- Krajský pamiatkový úrad Nitra vykoná odborný dohľad formou obhliadky výkopov stavby. Stavebník je povinný vytvoriť všetky nevyhnutné predpoklady pre vykonanie obhliadky.

Ak počas obhliadky dôjde k zisteniu archeologického náleziska alebo nálezov, Krajský pamiatkový úrad Nitra určí do troch pracovných dní podmienky vykonania záchranného archeologického výskumu na území stavby.

- V prípade zistenia archeologického náleziska, alebo nálezov mimo vyššie uvedenej obhliadky, nálezca alebo osoba zodpovedná za vykonávanie prác podľa ustanovenia § 40 ods. 2 a 3 pamiatkového zákona oznámi nález najneskôr na druhý pracovný deň Krajskému pamiatkovému úradu Nitra a nález ponechá bezo zmeny až do obhliadky Krajským pamiatkovým úradom Nitra alebo ním poverenou odborne spôsobilou osobou, najmenej však tri pracovné dni odo dňa ohlásenia. Do vykonania obhliadky je nálezca povinný vykonať všetky nevyhnutné opatrenia na záchranu nálezu, najmä zabezpečiť ho proti poškodeniu, znehodnoteniu, zničeniu a odcudzeniu. Archeologický nález môže vyzdvihnúť a premiestniť z pôvodného miesta a z nálezových súvislostí iba oprávnená osoba metódami archeologického výskumu.
- Podľa § 40 ods. 10 pamiatkového zákona v prípade, ak k nálezu nedošlo počas pamiatkového výskumu alebo počas nepovolenej činnosti, má nálezca právo na náhradu výdavkov súvisiacich s ohlásením a ochranou nálezu podľa § 40 odsekov 2 a 3 pamiatkového zákona. Pamiatkový úrad poskytne nálezcovi nálezné v sume až do výšky 100 % hodnoty nálezu. Hodnota materiálu a hodnota nálezu sa určuje znaleckým posudkom.

1.2 – Západoslovenská vodárenská spoločnosť a.s., OZ Nitra č. 63828/2019 z 05.09.2019

- ZsVS a.s. OZ Nitra, ako prevádzkovateľ verejného vodovodu v záujmovom území, nemá námietky voči navrhovanému rozšíreniu verejného vodovodu, pozostávajúceho zo stavebných objektov:
  SO 01.01. Rozvádzacie vodovodné potrubie RAD „4" - HDPE DN 100 v celkovej dĺžke 276,9 metra na p. č. 440/320, k. ú. Malý Lapáš, pre zásobovanie plánovanej IBV – 11 RD, ktoré sa napojí na jestvujúci verejný vodovod HDPE DN 100 nachádzajúci sa v obci Malý Lapáš, Zoborská ulica p. č. 140/5. Napojenie sa zrealizuje výrezom, osadí sa odbočná tvarovka a vodárenské uzávery na všetky strany.
  SO 01.02. Vodovodné prípojky k jednotlivým rodinným domom v počte 11 kusov, dimenzie HDPE DN25 /1"/, budú ukončené vo vybudovaných betónových vodomerných šachtách vnútorných rozmerov 900x1200x1800mm (šxdxh), ktoré budú osadené max. 1,0 metra za hranicou pripájaných nehnuteľností, pre stavebníka – Obec Malý Lapáš, v rozsahu predloženej projektovej dokumentácie.
- Súhlasíme so zásobovaním vodou z verejného vodovodu v množstve Qh = 0,250 l/s.
- Vlastníci verejných vodovodov prevádzkovo súvisiacich upravia svoje vzájomné práva a povinnosti v písomnej zmluve tak, aby sa zabezpečilo kvalitné a plynulé prevádzkovanie verejného vodovodu.
- Navrhované vodovodné potrubie bude prevádzkované OZ NR len v prípade udelenia prísľubu stavebníkovi o jeho prevádzkovaní a následnom splnení zmluvných podmienok našej spoločnosti. Ak nebudeme prevádzkovateľom navrhovaného vodovodu, žiadame osadenie centrálneho fakturačného meradla do vodomernej šachty, ktorá bude max. 1,0 metra za hranicou budúcej obslužnej komunikácie, p. č. 440/320.
- ZsVS a.s. OZ Nitra nebude prevádzkovateľom vodovodných prípojok, vlastníkom vodovodnej prípojky v zmysle § 4 zákona 442/2002 Z. z. je osoba, ktorá zriadila prípojku na svoje náklady a to spôsobom určeným prevádzkovateľom a znáša náklady na jej údržbu a opravu.
- Ak je vodovodná prípojka pripojená na verejný vodovod cez odbočenie s uzáverom, toto odbočenie s uzáverom je súčasťou verejného vodovodu.
- Vodomernú zostavu spolu so spätnou klapkou žiadame osadiť do vodomerných šácht betónových min. vnútorných rozmerov 900x1200x18000mm /šxdxh/, ktoré budú osadené max. 1,0 metra za hranicou pripájaných nehnuteľností p. č. 440/368, 395, 386, 371, 396, 237, 278, 279, 280, 281, 282 k. ú. Veľký Lapáš. Typ fakturačného meradla určí prevádzkovateľ.
- Pred realizáciou predmetnej stavby požadujeme vytýčiť všetky inžinierske siete príslušnými prevádzkovateľmi. IS vytýčime na základe objednávky stavebníka.
- Pri krytí, súbehu a križení IS požadujeme dodržať STN EN 805, vrátane STN 73 6005,

zároveň požadujeme dodržať ochranné pásma IS podľa § 19 zákona 442/2002 Z.z.

- Napojenie navrhovaného rozšírenia vodovodu na verejný vodovod zrealizuje stavebník pod odborným dohľadom našich pracovníkov. Náklady odstávok a prác s tým spojených znáša stavebník.
- Verejným vodovodom nezabezpečujeme potrebu vody na hasenie požiarov, hydranty na verejnom vodovode slúžia v prípade potreby na plnenie cisterien oprávnených osôb.
- K termínu uvedenia predmetného vodovodu do prevádzky musí stavebník garantovať odber vody z navrhovaného rozšírenia verejného vodovodu pre susediace stavebné parcely.
- Požadujeme byť prizývaní ku všetkým prácam, ktoré v ďalšom pracovnom postupe budú zakryté alebo sa stanú neprístupnými.
- Žiadame byť prizvaní k odovzdaniu staveniska.

1.3 – SPP - distribúcia a.s., č. TD/NS/0625/2019/Be zo dňa 26.08.2019

- Po posúdení predloženej projektovej dokumentácie vyššie uvedenej stavby, konštatujeme, že umiestnenie vyššie uvedenej stavby nie je v kolízii s existujúcimi plynárenskými zariadeniami v správe SPP-D.
- stavebník je povinný pri realizácií stavby dodržiavať ustanovenia Zákona o energetike, Stavebného zákona a iných všeobecne záväzných právnych predpisov,
- stavebník je povinný rešpektovať a zohľadniť existenciu plynárenských zariadení a/alebo ich ochranných a/alebo bezpečnostných pásiem,
- ak pri výkopových prácach bolo odkryté plynárenské zariadenie, je stavebník povinný kontaktovať pred zasypaním výkopu zástupcu SPP-D na vykonanie kontroly stavu obnaženého plynárenského zariadenia, podsypu a obsypú plynovodu a uloženia výstražnej fólie; výsledok kontroly bude zaznamenaný do stavebného denníka,
- odkryté plynovody, káble, ostatné inžinierske siete musia byť počas odkrytia zabezpečené proti poškodeniu,
- prístup k akýmkoľvek technologickým zariadeniam SPP-D **nie je povolený** a manipulácia s nimi je prísne zakázaná, pokiaľ sa na tieto práce nevzťahuje vydané povolenie SPP-D,
- každé poškodenie zariadenia SPP-D, vrátane poškodenia izolácie potrubia, musí byť ihneď ohlásené SPP-D na tel. č. 0800 111 727,
- upozorňujeme, že SPP-D môže pri všetkých prípadoch poškodenia PZ podať **podnet na Slovenskú obchodnú inšpekciu (SOI)**, ktorá je oprávnená za porušenie povinnosti v ochrannom a/alebo bezpečnostnom pásme PZ uložiť podľa ustanovení Zákona o energetike **pokutu vo výške 300,- až 150 000,- eur, poškodením PZ môže dôjsť aj k spáchaniu trestného činu všeobecného ohrozenia** podľa § 284 a § 285, prípade **trestného činu poškodzovania a ohrozovania prevádzky všeobecne prospešného zariadenia** podľa § 286 alebo § 288 zákona č. 3000/2005 Z.z. Trestný zákon,
- k technickému riešeniu navrhovanej stavby sa nevyjadrujeme.

1.4 – Slovak Telekom a.s. č. 6611925865 zo dňa 15.09.2019

- Existujúce zariadenia sú chránené ochranným pásmom (§68 zákona č. 351/2011 Z. z.) a zároveň je potrebné dodržať ustanovenie §65 zákona č. 351/2011 Z. z. o ochrane proti rušeniu.
- Vyjadrenie stráca platnosť uplynutím doby platnosti uvedenej vyššie vo vyjadrení, v prípade zmeny vyznačeného polygónu, dôvodu žiadosti, účelu žiadosti, v prípade ak uvedené parcelné číslo v žiadosti nezodpovedá vyznačenému polygónu alebo k si stavebník nesplní povinnosť podľa bodu 3.
- Stavebník alebo ním poverená osoba je povinná v prípade ak zistil, že jeho zámer, pre ktorý podal uvedenú žiadosť je v kolízii so SEK Slovak Telekom,a.s. alebo DIGI SLOVAKIA, s.r.o. alebo zasahuje do ochranného pásma týchto sieti (najneskôr pred spracovaním projektovej dokumentácie stavby), vyzvať spoločnosť Slovák Telekom, a.s. na stanovenie konkrétnych podmienok ochrany alebo preloženia SEK prostredníctvom zamestnanca spoločnosti povereného správou sieti: Martin Moravčík, martin.moravcik@telekom.sk, +421 37 6566312, +421 0902719875
- V prípade ak na Vami definovanom území v žiadosti o vyjadrenie sa nachádza nadzemná telekomunikačná sieť, ktorá je vo vlastníctve Slovák Telekom, a.s., je potrebné zo strany žiadateľa zabezpečiť nadzemnú sieť proti poškodeniu alebo narušeniu ochranného pásma.
- Nedodržanie vyššie uvedených podmienok ochrany zariadení je porušením povinností podľa § 68 zákona č. 351/2011Z.z. o elektronických komunikáciách v platnom znení.

- Žiadateľ môže vyjadrenie použiť iba pre účel, pre ktorý mu bolo vystavené. Žiadateľ nie je oprávnený poskytnuté informácie a dáta ďalej rozširovať, prenajímať alebo využívať bez súhlasu spoločnosti Slovák Telekom, a.s.
- Žiadateľa zároveň upozorňujeme, že v prípade ak plánuje napojiť nehnuteľnosť na telekomunikačnú sieť úložným vedením, je potrebné do projektu pre územné rozhodnutie doplniť aj telekomunikačnú prípojku.
- Upozorňujeme, že od 01.01.2017 v §67e ods.1 zákona č. 351/2011 Z.z. o elektronických komunikáciách sa zavádza povinnosť, aby všetky novopostavené budovy a budovy, ktoré prechádzajú stavebnými úpravami vnútorných rozvodov, na ktorých uskutočnenie je potrebné stavebné povolenie, boli vybavené vysokorýchlostnou fyzickou infraštruktúrou v budove a prístupovým bodom k nej.

1.5 – Okresný úrad Nitra, odbor starostlivosti o životné prostredie, oddelenie ochrany prírody a vybraných zložiek životného prostredia č. OU-NR-OSZP3-2019/040964-002 zo dňa 03.09.2019

- Pri vykonávaní terénnych úprav a pri následnej realizácii stavby je potrebné dodržiavať ustanovenia legislatívy na úseku ochrany prírody, dôsledne dodržiavať § 3 a § 4 zákona a STN 83 7010 ochrana prírody (ochrana, udržiavanie a ošetrovanie stromovej vegetácie).
- Chránené, ako aj iné druhy živočíchov, ktoré by mohli pri realizácii akýchkoľvek stavebných prác uviaznuť na stavenisku bez možnosti samovoľného úniku, je potrebné preniesť mimo staveniska.
- Podľa § 35 ods. 6 zákona o ochrane prírody a krajiny sa na nález chráneného živočícha v súvislosti s prípravou, alebo uskutočňovaním stavby vzťahujú osobitné predpisy – t. j. § 127 stavebného zákona č. 50/1976 Zb. v znení zákona č. 229/1997 Z. z.
- V prípade nutnosti výrubu drevín v súvislosti so stavbou je potrebné požiadať o súhlas Obec Malý Lapáš, podľa § 47 ods. 3 zákona.

1.6 – Okresný úrad Nitra, pozemkový a lesný odbor č. OU-NR-PLO-2019/041216 zo 06.09.2019

- Vstup na pozemky dohodnúť s vlastníkmi, resp. užívateľmi pozemkov, zabrániť zmiešaniu ornice s podorničím.
- Začiatok stavebných prác na stavbe a ukončenie prác na stavbe oznámiť tunajšiemu úradu.

1.7 – Okresný úrad Nitra, odbor starostlivosti o životné prostredie, oddelenie ochrany prírody a vybraných zložiek životného prostredia, vyjadrenie podľa § 99 ods. 1 písm. b) zákona č. 79/2015 Z.z. o odpadoch č. OU-NR-OSZP3-2019/040968-02-F32 zo dňa 09.09.2019

- Zhromažďovať odpady utriedené podľa druhov odpadov a zabezpečiť ich pred znehodnotením, odcudzením alebo iným nežiadúcim únikom.
- Odpady vzniknuté pri výstavbe investície predovšetkým zhodnotiť alebo odovzdať na zhodnotenie.
- Pokiaľ nie je možné alebo účelné zhodnotenie odpadov, ktoré vzniknú pri realizácii investície, je potrebné zabezpečiť ich zneškodnenie oprávneným subjektom podľa zákona č. 79/2015 Z. z. o odpadoch.
- Pri realizácii uvedenej investície je nutné dodržiavať ustanovenia legislatívy na úseku odpadového hospodárstva.
- Ku kolaudačnému konaniu je potrebné vyjadrenie v zmysle § 99 ods. 1 písm. b) bod 5 zákona č. 79/2015 Z. z. o odpadoch. K žiadosti o vydanie vyjadrenia žiadateľ predloží doklady o množstve a spôsobe nakladania s odpadmi produkovanými počas realizácia stavby.

1.8 – Okresný úrad Nitra, odbor starostlivosti o životné prostredie, oddelenie ochrany prírody a vybraných zložiek životného prostredia, vyjadrenie orgánu štátnej vodnej správy č. OU-NR-OSZP3-2019/040965-002 zo dňa 06.09.2019

- Stavbu realizovať podľa predloženej projektovej dokumentácie a platných STN.
- Dodržiavať ochranné pásma existujúcich inžinierskych sietí (kanalizácia, vodovod a pod.).
- Kladné stanovisko vlastníka resp. prevádzkovateľa verejného vodovodu k napojeniu.
- Predložená projektová dokumentácia pre stavebné povolenia rieši rozšírenia verejnej vodovodnej siete pre rodinné domy v k .ú. Malý Lapáš. V rámci stavebného objektu dôjde k vybudovaniu rozvádzacieho vodovodného potrubia – vodovodný rád „4" – HDPE PE 100 D110 – 276,9 m, k rodinným domom sa vybuduje 11 ks vodovodných prípojok.

- Stavebný objekt „SO 01 Vodovod + vodovodné prípojky (po hranicu pozemku)" je v zmysle ust. § 52 vodného zákona **vodnou stavbou, podliehajú stavebnému povoleniu špeciálnym stavebným úradom**, preto je potrebné požiadať tunajší orgán štátnej vodnej správy **o stavebné povolenie v zmysle ust. § 26 vodného zákona**.

1.9 – Slovenský pozemkový fond, č. SPFZ006652/2020, SPFS67492/2020 zo dňa 04.02.2020

- stavebník bude mať najneskôr do vydania stavebného povolenia majetkovoprávne usporiadaný pozemok NV,
- zároveň upozorňujeme, že SPF predáva pozemky v danej lokalite za trhové ceny,
- ďalej upozorňujeme, že SPF môže previesť vlastníctvo k pozemkom NV len v prípade, ak budú splnené podmienky prevodu tak, ako je uvedené v § 19 ods. 3 zákona č. 180/1995 Z. z. v znení neskorších predpisov.

2. Podmienky vyplývajúce z ochranných pásiem:

2.1 Pri spracovaní projektu k stavebnému povoleniu musia byť dodržané ochranné a bezpečnostné pásma: existujúcich podzemných a nadzemných vedení inžinierskych sietí a elektronických zariadení.

3. Ďalšie podmienky :

3.1 Pri križovaní a súbehu s inžinierskymi sieťami je nutné dodržať ochranné pásma v zmysle STN.

3.2 Pri vypracovaní PD stavby je nutné dodržiavať všetky STN EN vzťahujúce sa na navrhované stavebné konštrukcie, časti stavieb a technické zariadenia.

3.3 Pri vypracovaní PD stavby je projektant (oprávnená osoba v zmysle zákona č. 138/1992 Zb. v znení neskorších predpisov) povinný dodržať objektovú skladbu stavby.

4. Rozhodnutie o námietkach, pripomienkach a podmienkach účastníkov konania:

V uskutočnenom konaní účastníci konania nevzniesli žiadne námietky ani pripomienky.
Toto rozhodnutie podľa § 40 ods. 1 stavebného zákona v znení neskorších predpisov platí dva roky odo dňa nadobudnutia právoplatnosti. Nestratí však platnosť, ak v tejto lehote bude podaná žiadosť o stavebné povolenie stavby umiestnenej týmto rozhodnutím.

Podľa § 40 ods. 4 stavebného zákona je územné rozhodnutie záväzné aj pre právnych nástupcov navrhovateľa a ostatných účastníkov konania.

O d ô v o d n e n i e

Dňa 16.09.2019 podal navrhovateľ: Obec Malý Lapáš, so sídlom Hlavná 87/4, 951 04 Malý Lapáš, zastúpený splnomocneným zástupcom: LUKOPE STAV s.r.o., so sídlom Hájik 286/1301, 951 78 Kolíňany, na Obec Veľký Lapáš návrh na vydanie územného rozhodnutia o umiestnení stavby: „Vodovod Malý Lapáš – rozšírenie vodovodu pre IBV parc. č. 440/320", na pozemkoch parc. č. 440/320, 140/5 v katastrálnom území Malý Lapáš.

Dňa 04.10.2019 pod č. 153/2019-stav.-001 oznámila Obec Veľký Lapáš začatie územného konania o umiestnení stavby. V uskutočnenom konaní účastníci konania nevzniesli žiadne námietky ani pripomienky.

Obec Veľký Lapáš ako vecne príslušný stavebný úrad posúdil návrh podľa § 37 a § 38 stavebného zákona, zosúladil stanoviská uplatnené dotknutými orgánmi a zistil, že jej umiestnenie zodpovedá hľadiskám starostlivosti o životné prostredie, ani životné prostredie neohrozuje.

Do vydania územného rozhodnutia boli predložené nasledovné stanoviská, vyjadrenia dotknutých orgánov a organizácií, ktoré spolu pôsobili v územnom konaní:

- Krajský pamiatkový úrad Nitra z 03.09.2019
- Západoslovenská vodárenská spoločnosť a.s., OZ Nitra z 05.09.2019
- SPP-distribúcia, a.s. Bratislava z 26.08.2019
- Slovak Telekom a.s., Bratislava zo 15.09.2019
- Okresný úrad Nitra, odbor starostlivosti o životné prostredie, oddelenie ochrany prírody a vybraných zložiek ŽP z 03.09.2019
- Okresný úrad Nitra, pozemkový a lesný odbor zo 06.09.2019
- Okresný úrad Nitra, odbor starostlivosti o životné prostredie, oddelenie ochrany prírody a vybraných zložiek ŽP, vyjadrenie o odpadoch z 09.09.2019

- Okresný úrad Nitra, odbor starostlivosti o životné prostredie, oddelenie ochrany prírody a vybraných zložiek ŽP, vyjadrenie orgánu štátnej vodnej správy zo 06.09.2019
- Slovenský pozemkový fond zo 04.02.2020
- Regionálny úrad verejného zdravotníctva, so sídlom v Nitre z 23.09.2019
- Okresný úrad Nitra, odbor krízového riadenia z 03.09.2019
- Okresné riaditeľstvo Hasičského a záchranného zboru v Nitre z 19.09.2019
- Okresný úrad Nitra, odbor starostlivosti o životné prostredie, oddelenie ochrany prírody a vybraných zložiek ŽP, stanovisko orgánu ochrany ovzdušia z 09.09.2019
- Ministerstvo obrany Slovenskej republiky z 25.08.2019
- Záväzné stanovisko Obce Malý Lapáš z 12.09.2019
- Letové prevádzkové služby Slovenskej republiky z 25.08.2019
- Orange Slovensko a.s. z 28.08.2019
- SATRO s.r.o. z 26.08.2019
- Západoslovenská distribučná, a.s., Bratislava z 26.08.2019
- Súhlas Obce Malý Lapáš z 12.09.2019
- Záväzné stanovisko Obce Malý Lapáš z 12.09.2019
- Plnomocenstvo Obce Malý Lapáš z 25.08.2019
- Kópia z katastrálnej mapy
- 2x projektová dokumentácia vypracovaná: Ing. Bohuš Malík

Stanoviská, ktoré sa týkali územného konania boli skoordinované a zahrnuté do podmienok tohto rozhodnutia. Umiestnenie stavby vyhovuje obecným aj technickým požiadavkám na výstavbu a je v súlade s územným plánom obce.
Na základe horeuvedeného bolo rozhodnuté tak, ako je uvedené vo výrokovej časti tohoto rozhodnutia.

P o u č e n i e

Podľa § 53 a § 54 zákona č. 71/1967 Zb. o správnom konaní proti tomuto rozhodnutiu možno podať odvolanie v lehote 15 dní odo dňa oznámenia rozhodnutia účastníkovi konania. Odvolanie sa podáva na Obec **Veľký Lapáš.**

Toto rozhodnutie je podľa ustanovenia § 177 až 193 zákona č. 162/2015 Z.z. Správny súdny poriadok preskúmateľné súdom po nadobudnutí právoplatnosti.

OBEC VEĽKÝ LAPÁŠ SLOVENSKÁ REPUBLIKA 1

Ing. Katarína Babalová
starostka obce

Doručí sa účastníkom konania verejnou vyhláškou :

1. Obec Malý Lapáš – úradná tabuľa – zverejnenie po dobu 15 dní :

....
vyvesené dňa zvesené dňa

2. Obec Veľký Lapáš – úradná tabuľa – zverejnenie po dobu 15 dní :

OBEC VEĽKÝ LAPÁŠ
Obecný úrad
951 04 VEĽKÝ LAPÁŠ 488
IČO: 308145 DIČ: 2021252738

....
vyvesené dňa 11.03.2020 zvesené dňa

3. Obec Malý Lapáš, so sídlom Hlavná 87/4, 951 04 Malý – doručiť na adresu splnomocneného zástupcu: LUKOPE STAV s.r.o., so sídlom Hájik 286/1301, 951 78 Kolíňany
4. Milan Benko, Bizetova 458/31, 949 11 Nitra
5. Róbert Barát, Pod hájom 134/45, 951 06 Vinodol
6. Ing. Martin Mikláš, Cabaj 202, 951 17 Cabaj - Čápor
7. Mgr. Rastislav Krasuľa, Nábrežie Ľ.Štúra 602/23, 028 01 Trstená
8. Martin Lahučký, Dunajská 14/24, 949 11 Nitra
9. Michal Korpáš, Hrušov 15, 991 42 Hrušov
10. Ing. Peter Varga PhD., Murániho 32/2, 949 11 Nitra
11. Mgr. Juliana Vargová, Murániho 32/2, 949 11 Nitra
12. Michal Greguš, Smreková 3092/8, 010 07 Žilina
13. Ing. Soňa Gregušová, Smreková 3092/8, 010 07 Žilina
14. Emília Récka, Veľký Lapáš 559, 951 04 Veľký Lapáš
15. Radoslav Récky, Veľký Lapáš 460, 951 04 Veľký Lapáš
16. Ing. Martin Hodúl, Murániho 33/10, 949 11 Nitra
17. Mgr. Anna Bendíková, Hrušov 99, 991 42 Hrušov
18. Jaroslav Kuzmín, Údernícka 320/23, 972 51 Handlová
19. Zuzana Kuzmínová, Údernícka 320/23, 972 51 Handlová
20. Slovenský pozemkový fond, Za Hydrocentrálou 6, 949 01 Nitra
21. ZSVS a.s., Za hydrocentrálou 4, Nitra

Doručí sa dotknutým orgánom a správcom IS :

22. OR hasičského a záchranného zboru v Nitre, Dolnočermánska 64, Nitra
23. Regionálny úrad verejného zdravotníctva, Štefánikova 58, Nitra
24. Krajský pamiatkový úrad Nitra, Nám. Jána Pavla II. 8, Nitra
25. Okresný úrad, pozemkový a lesný odbor, Štefánikova tr. 69, Nitra
26. Okresný úrad, odbor starostlivosti o životné prostredie, Štefánikova tr. 69, Nitra
27. Okresný úrad, odbor cestnej dopravy a komunikácii, Štefánikova tr. 69, Nitra
28. SPP – distribúcia a.s., Mlynské nivy 44/b, Bratislava
29. Západoslovenská distribučná a.s., Čulenova 6, Bratislava
30. Slovak Telekom, Bajkalská 28, 817 62 Bratislava
31. Obec Veľký Lapáš

OPE D110 – 276,9m

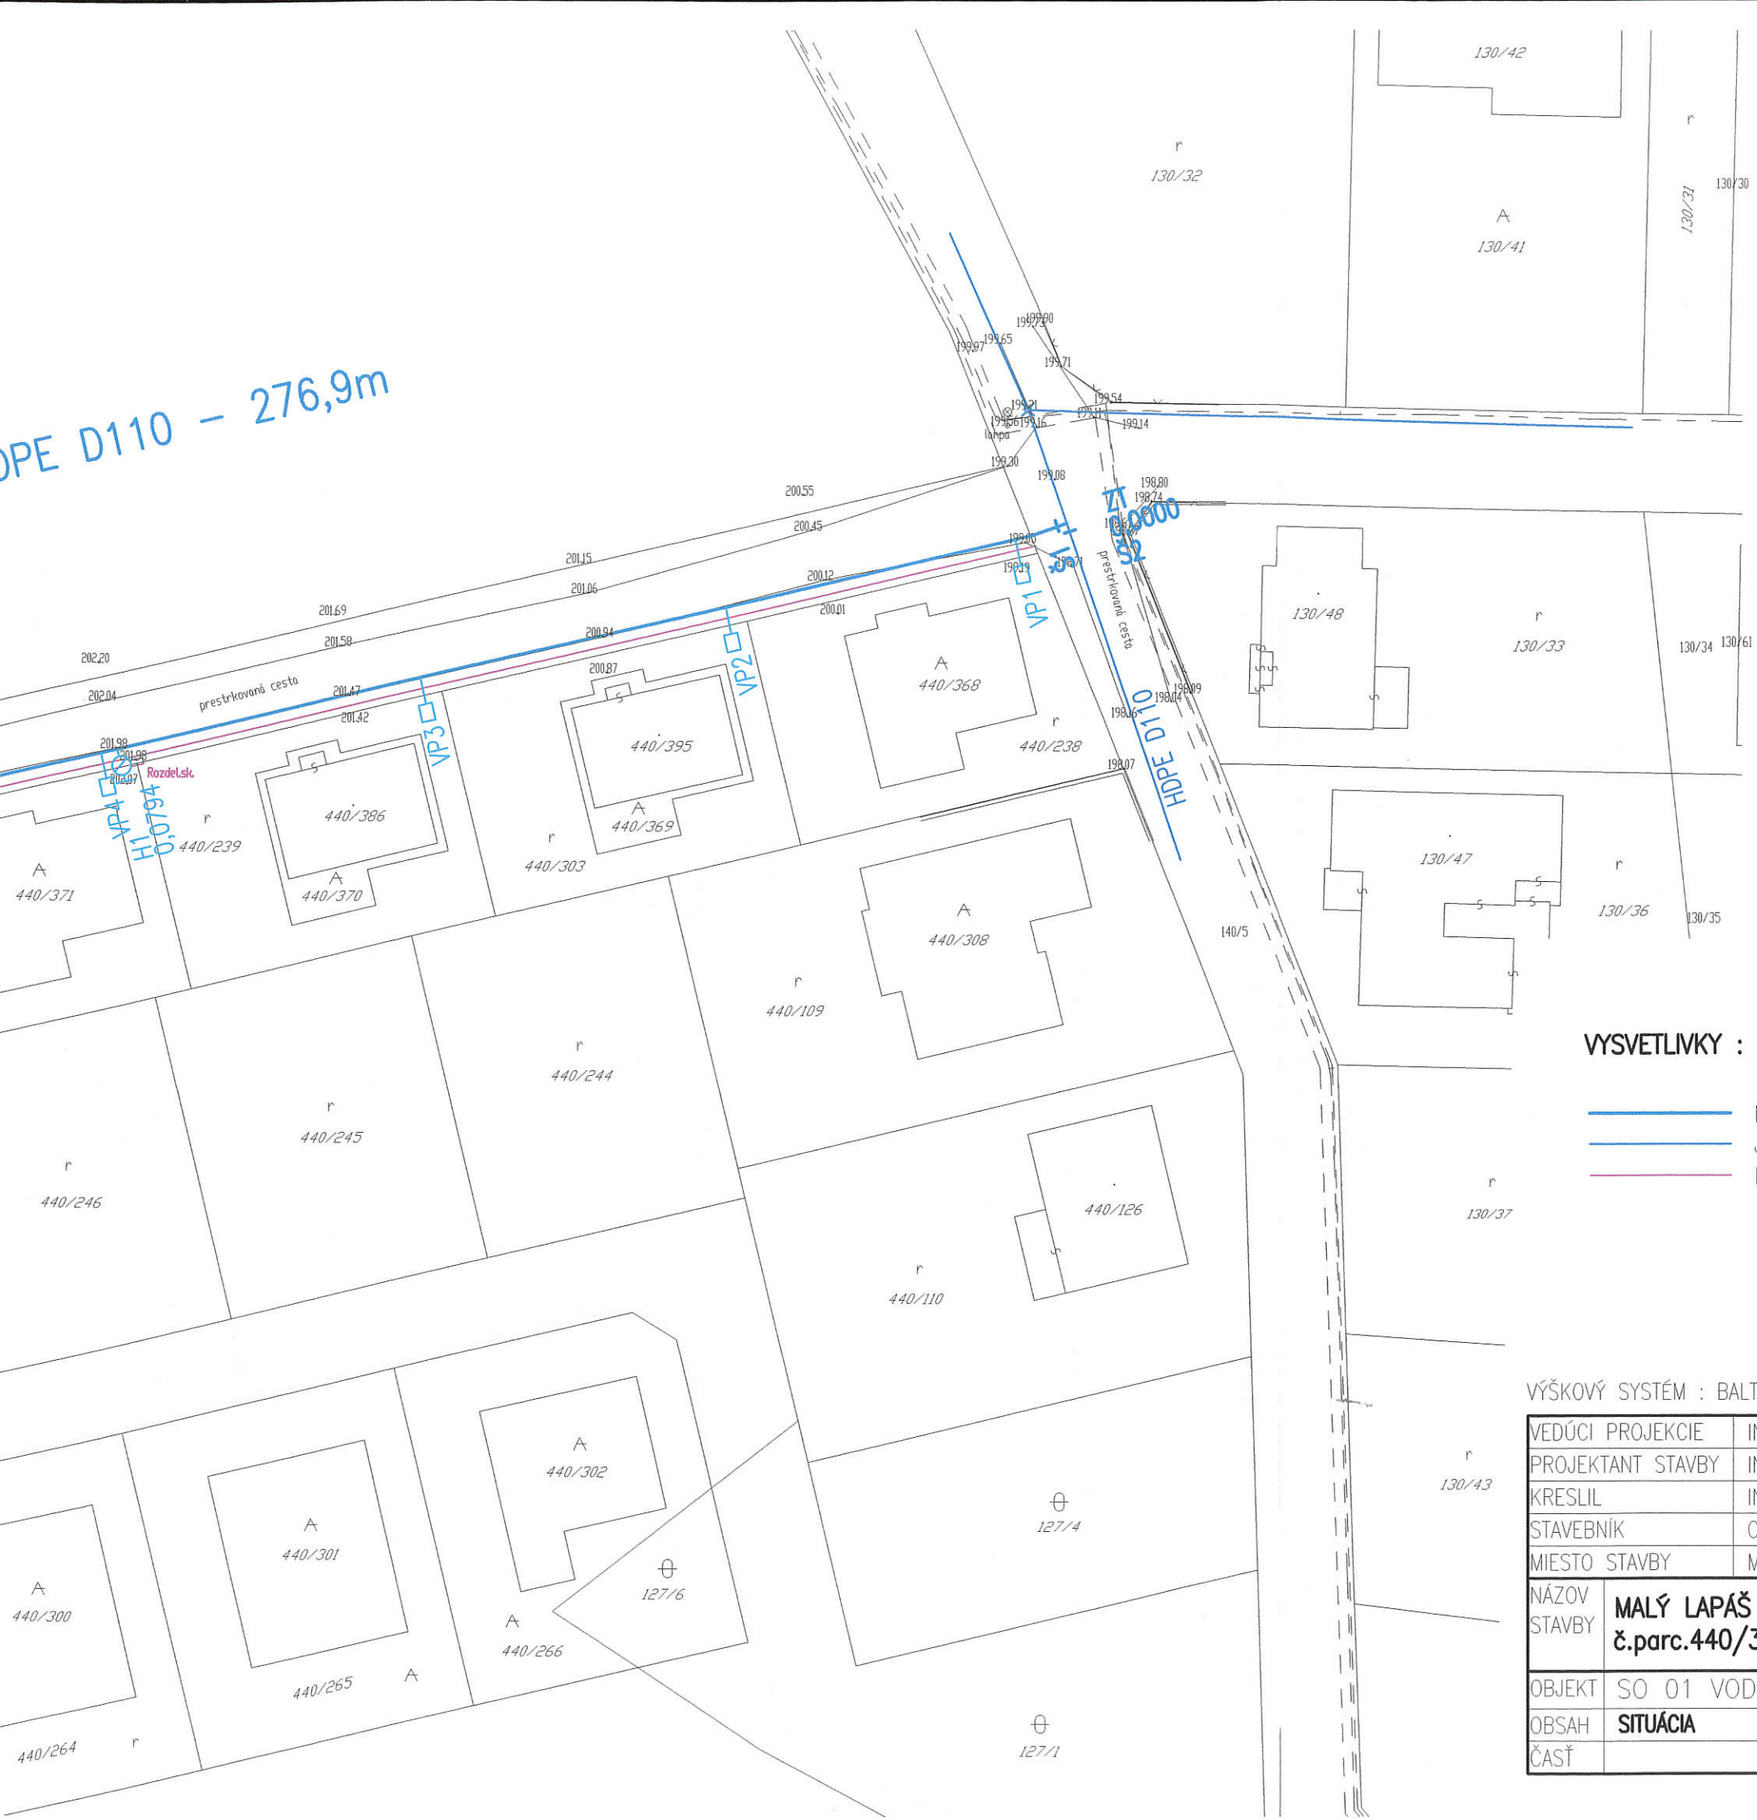

5

VYSVETLIVKY :

- NAVRHOVANÝ VODOVOD
- JESTVUJÚCI VODOVOD
- EL.KÁBEL NN

Ing. Bohuš MALÍK autorizovaný stavebný inžinier 0873 * Z * 2 - Inžinierske stavby

VÝŠKOVÝ SYSTÉM : BALT PO VYROVNANÍ

VEDÚCI PROJEKCIE	ING.MALÍK			
PROJEKTANT STAVBY	ING.MALÍK	ZODP.PROJEKTANT	ING.MALÍK	
KRESLIL	ING.MALÍK			
STAVEBNÍK	OBEC MALÝ LAPÁŠ			
MIESTO STAVBY	MALÝ LAPÁŠ			
NÁZOV STAVBY	**MALÝ LAPÁŠ – RIZŠÍRENIE VODOVODU PRE IBV č.parc.440/320**			
OBJEKT	SO 01 VODOVOD			
OBSAH	**SITUÁCIA**			
ČASŤ				

Západoslovenská vodárenská spoločnosť, a.s.
Nábrežie za hydrocentrálou 4
949 60 Nitra
- 35 -

Č.ZÁKAZKY	807–102/2019
FORMÁT	4A4
DÁTUM	07/2019
MIERKA	1:500
STUPEŇ	DSP
ARCH.ČÍSLO	Č.VÝKRESU 2.

MALÝ LAPÁŠ

VODOVODNÝ RÁD "4" – HDPE D110 – 276,9m

VODOVODNÝ RÁD "4" – H

r 440/165
r 440/164
r 440/163
A 440/382
r 440/162
r 440/161
r 440/160
r 440/320
A 440/396
r 440/304
A 440/372
A 440/277
A 440/321
r 440/240
r 440/237
r 440/278
r 440/248
A 440/284
r 440/249
A 440/285
r 440/247
r 440/250
A 440/286
r 440/251
A 440/287
r 440/252
A 440/288
r 440/253
A 440/289
A 440/254
A 440/290
A 440/255
A 440/291
r 440/282
r 440/281
r 440/280
A 440/390
r 440/279
r 440/305
r 440/306
A 440/267
A 440/299
A 440/298
A 440/297

VP5
VP6
VP7
VP8
VP9
VP10
VP11

H3=Vp1
0,2769
H2=Vz1
0,1702

prestrkovaná cesta
prestrkovaná cesta
studňa
Elektr.sk.
Rozdel.sk.
podzemné elektr.vedenie