POZNÁMKY

[01] Pred zahájením prác je nutné zaistiť vyjadrenie o existencii IS v záujmovej oblasti a ich vytýčenie. Pri križovaní a súbehu inžinierskych sietí nutné dodržať najmä STN 73 6005. Pri realizácii prác budú dodržané podmienky uvedené vo vyjadrení dotknutých orgánov a organizácií. Zakreslenie sietí bolo prevedené podľa podkladov od jednotlivých správcov a projektantov. Pokiaľ pri realizácii bude zistená kolízia návrhu stavby s polohou niektorého z vedení, ktorá by odporovala platným predpisom a normám (najmä nevhodný súbeh, prekrytie) bude riešená individuálne na stavbe za účasti všetkých zainteresovaných strán.

[02] Situácia neslúži ako vytýčenie existujúcich inžinierskych sietí. Stavebník pred zahájením zemných prác zaistí vytýčenie všetkých dotknutých sietí u ich správcoch.

[03] Pri križovaní inžinierskych sietí je nutné dodržiavat pri zemných prácach ochranné pásmo v súladom s STN 73 6005 a v týchto prípadoch vykonávať výkopy ručne a s ľahkým ručným náradím.

[04] Pred začatím realizácie vzájomne nadväzujúcích konštrukcií na stavbe, je nutné skutočné vyhotovenie premerať a skoordinovať s projektovou dokumentáciou, v prípade zistenia nepredvídaných skutočností je nutné zmeny oproti projektovej dokumentácii konzultovať s projektantom.

[05] Akákoľvek zmena v dokumentácii pre územné rozhodnutie stavby (DÚR), ktorá mení zásady tejto dokumentácie, individuálne neprejednaná a neobjednaná u zhotoviteľa dokumentácie, bude pokladána za porušenie zásad technického riešenia a spracovateľ si vyhrazuje právo písemne informovať o tejto skutočnosti stavebný úrad.

[06] Dokumentácia neslúží za účelom realizácie stavby

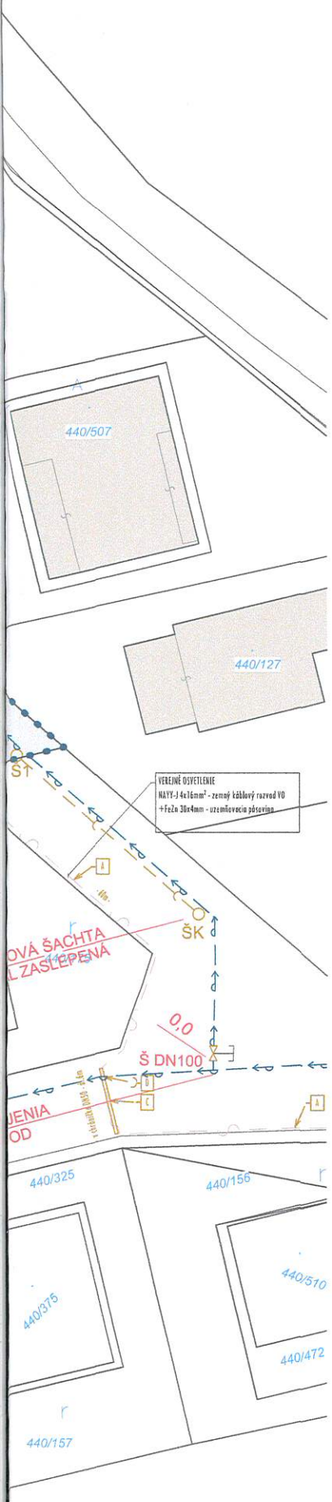

Operát	Parcelné číslo	Výmera (m²)	LV	Druh pozemku	Umiestnenie
KN-C	440/336	196	1599	Orná pôda	Extravilán
KN-C	440/337	93	1599	Orná pôda	Extravilán
KN-C	440/338	47	1599	Orná pôda	Extravilán
KN-C	440/339	47	1599	Orná pôda	Extravilán
KN-C	440/340	47	1599	Orná pôda	Extravilán
KN-C	440/341	47	1599	Orná pôda	Extravilán
KN-C	440/342	47	1599	Orná pôda	Extravilán
KN-C	440/343	47	1599	Orná pôda	Extravilán
KN-C	440/344	47	1599	Orná pôda	Extravilán
KN-C	440/345	47	1599	Orná pôda	Extravilán
KN-C	440/346	116	1599	Orná pôda	Extravilán
KN-C	440/347	262	1599	Orná pôda	Extravilán
KN-C	440/348	282	1599	Orná pôda	Extravilán
KN-C	440/349	282	1599	Orná pôda	Extravilán
KN-C	440/350	282	1599	Orná pôda	Extravilán
KN-C	440/351	282	1599	Orná pôda	Extravilán
KN-C	440/352	283	1599	Orná pôda	Extravilán
KN-C	440/353	540	1599	Orná pôda	Extravilán
KN-C	440/354	268	1599	Orná pôda	Extravilán
KN-C	440/355	298	1599	Orná pôda	Extravilán
KN-C	440/356	298	1599	Orná pôda	Extravilán
KN-C	440/357	298	1599	Orná pôda	Extravilán
KN-C	440/358	640	1599	Orná pôda	Extravilán
KN-C	440/359	250	1599	Orná pôda	Extravilán
KN-C	440/360	298	1599	Orná pôda	Extravilán
KN-C	440/361	298	1599	Orná pôda	Extravilán
KN-C	440/362	299	1599	Orná pôda	Extravilán
KN-C	440/363	278	1599	Orná pôda	Extravilán
KN-C	440/364	339	1599	Orná pôda	Extravilán
KN-C	440/365	347	1599	Orná pôda	Extravilán
KN-C	440/366	339	1599	Orná pôda	Extravilán
KN-C	440/367	2812	1599	Ostatná plocha	Extravilán
KN-C	440/406	125	1599	Orná pôda	Extravilán
KN-C	440/407	129	1599	Orná pôda	Extravilán
KN-C	440/408	129	1599	Orná pôda	Extravilán
KN-C	440/409	129	1599	Orná pôda	Extravilán
KN-C	440/410	129	1599	Orná pôda	Extravilán
KN-C	440/411	129	1599	Orná pôda	Extravilán
KN-C	440/412	129	1599	Orná pôda	Extravilán
KN-C	440/413	129	1599	Orná pôda	Extravilán
KN-C	440/414	127	1599	Orná pôda	Extravilán
KN-C	440/415	121	1599	Orná pôda	Extravilán
KN-C	440/416	173	1599	Orná pôda	Extravilán
KN-C	440/417	173	1599	Orná pôda	Extravilán
KN-C	440/418	173	1599	Orná pôda	Extravilán
KN-C	440/419	173	1599	Orná pôda	Extravilán
KN-C	440/420	173	1599	Orná pôda	Extravilán
KN-C	440/421	173	1599	Orná pôda	Extravilán
KN-C	440/422	171	1599	Orná pôda	Extravilán
KN-C	440/423	171	1599	Orná pôda	Extravilán
KN-C	440/424	171	1599	Orná pôda	Extravilán
KN-C	440/425	171	1599	Orná pôda	Extravilán
KN-C	440/426	170	1599	Orná pôda	Extravilán
KN-C	440/427	170	1599	Orná pôda	Extravilán
KN-C	440/428	170	1599	Orná pôda	Extravilán
KN-C	440/429	170	1599	Orná pôda	Extravilán
KN-C	440/430	171	1599	Orná pôda	Extravilán
KN-C	440/431	171	1599	Orná pôda	Extravilán
KN-C	440/432	171	1599	Orná pôda	Extravilán
KN-C	440/433	171	1599	Orná pôda	Extravilán