


ÚPN OBCE MALÝ LAPÁŠ

ARCHITEKTONICKÝ ATÉLIER
neutra

LEGENDA	
STAV	NÁVRH
	HRANICA KATASTRÁLNEHO ÚZEMIA
	HRANICA ZASTAVANÉHO ÚZEMIA OBCE MALÝ LAPÁŠ k 1.1.1990
	ZASTAVANÉ ÚZEMIE OBCE
	OZNAČENIE ÚZEMNO - PRIESTOROVÉHO CELKU
	HRANICA ÚZEMNO - PRIESTOROVÉHO CELKU
	OCHRANNÉ PÁSMO RÝCHLOSTNEJ CESTY R1 A CIEST I. A III. TRIEDY
	OCHRANNÉ PÁSMO VŠETKYCH DRUHOV
	MANIPULAČNÉ (OCHRANNÉ) PÁSMO VODNEHO TOKU
	ÚZEMIE ZATIAŽENÉ HLUKOM A VIBRÁCIAMI
	RÝCHLOSTNÁ CESTA R1, R 24,5/100
	CESTA I. TRIEDY I/51
	CESTA I/51 - VARIANT "A" OBCHVATU VEĽKÝ LAPÁŠ (VPS)
	CESTA III. TRIEDY III/1662, C 7,5/70
	CESTA ÚČELOVÁ SPEVNENÁ
	CESTA ÚČELOVÁ NESPEVNENÁ
	VÝZNAMNÁ CYKLOTURISTICKÁ TRASA (VPS) - NÁVRH (zdroj: ÚPN VÚC)
	CYKLOTRASA (VPS)
	MOST, LÁVKA (NÁVRH - VPS)
	AUTOBUSOVÉ ZASTÁVKY (NÁVRH - VPS)
	DOCHÁDZKOVÁ VZDIALENOSŤ (BUS)
	VZDUŠNÉ 22 kV ELEKTRICKÉ VEDENIE URČENÉ NA ZRUŠENIE
	KÁBLOVÉ 22 kV ELEKTRICKÉ VEDENIE (NÁVRH - VPS)
	TRAFOSTANICA KIOSKOVÁ (NÁVRH - VPS)
	TRAFOSTANICA KIOSKOVÁ REKONŠTRUOVANÁ (VPS)
	DIALKOVÝ OPTICKÝ KÁBEL
	ČERPACIA STANICA SPLAŠKOVEJ KANALIZÁCIE
	PLOCHY A OBJEKTY S FUNKCIOU IBV (INDIVIDUÁLNA BYTOVÁ VÝSTAVBA)
	SUKROMNÁ ZELEN' (ZÁHRADY, SADY)
	VYHRADENÁ ZELEN' (CINTORIN, URNOVÝ HÁJ) (VPS)
	PARK
	LESOPARK (VPS)
	SPRIEVODNÁ ZELEN'
	NELESNÁ DREVINÁ VEGETÁCIA
	TRVALÝ TRÁVNÝ PORAST (LÚKY, PASIENKY)
	OCHRANNÁ BARIÉROVÁ ZELEN' (VPS)
	SADY, VINICE
	LESY HOSPODÁRSKE
	OCHRANNÉ PÁSMO LESA 50m
	ORNÁ PÔDA
	VODNÁ PLOCHA
	VODOHOSPODÁRSKY VÝZNAMNÝ TOK - KADAŇ
	PRÍTOKOVÝ / ODTOKOVÝ KANÁL (NÁVRH - VPS)
	MALOPLOŠNÉ CHRÁNENÉ ÚZEMIE - CHRÁNENÝ AREÁL LAPÁŠSKY PARK - 2,19 ha

ZNAČKY	
	KOSTOL / KAPLÍNKA
	KRÍŽ / PRÍCESTNÁ SOCHA SVÄTEHO
	DOTRIEDŔOVACIE A RECYKLAČNÉ STREDISKO ZBERNÝ DVOR DRUHOTNÝCH SUROVÍN
	ODVEZENÁ SKLÁDKA
	OPUSTENÁ SKLÁDKA BEZ PREKRYTIA (NELEGÁLNA)
	ČISTIAREN' ODPADOVÝCH VÔD
	ARCHEOLOGICKÁ LOKALITA
(1) SÍDLISKO - MLADŠIA DOBA BRONZOVÁ;	
(2) SÍDLISKO - MLADŠIA DOBA BRONZOVÁ;	
(3) SÍDLISKO - PRAVEK A NESKORÁ;	
(4) POLYKULTÚRNE SÍDLISKO - PRAVEK A DOBA RÍMSKA;	
(5) SÍDLISKO - MLADŠIA DOBA KAMENNÁ	

VEREJNOPROSPEŠNÉ STAVBY:	
NÁVRH	
	OZNAČENIE VPS V OBLASTI DOPRAVNEJ INFRAŠTRUKTÚRY
	OZNAČENIE VPS V OBLASTI VODNEHO HOSPODÁRSTVA
	OZNAČENIE VPS V OBLASTI ENERGETIKY A INFORMAČNÝCH SIETÍ
	OZNAČENIE VPS V OBLASTI OCHRANY ŽIVOTNEHO PROSTREDIA
	OZNAČENIE VPS V OBLASTI OBČIANSKEJ VYBAVENOSTI

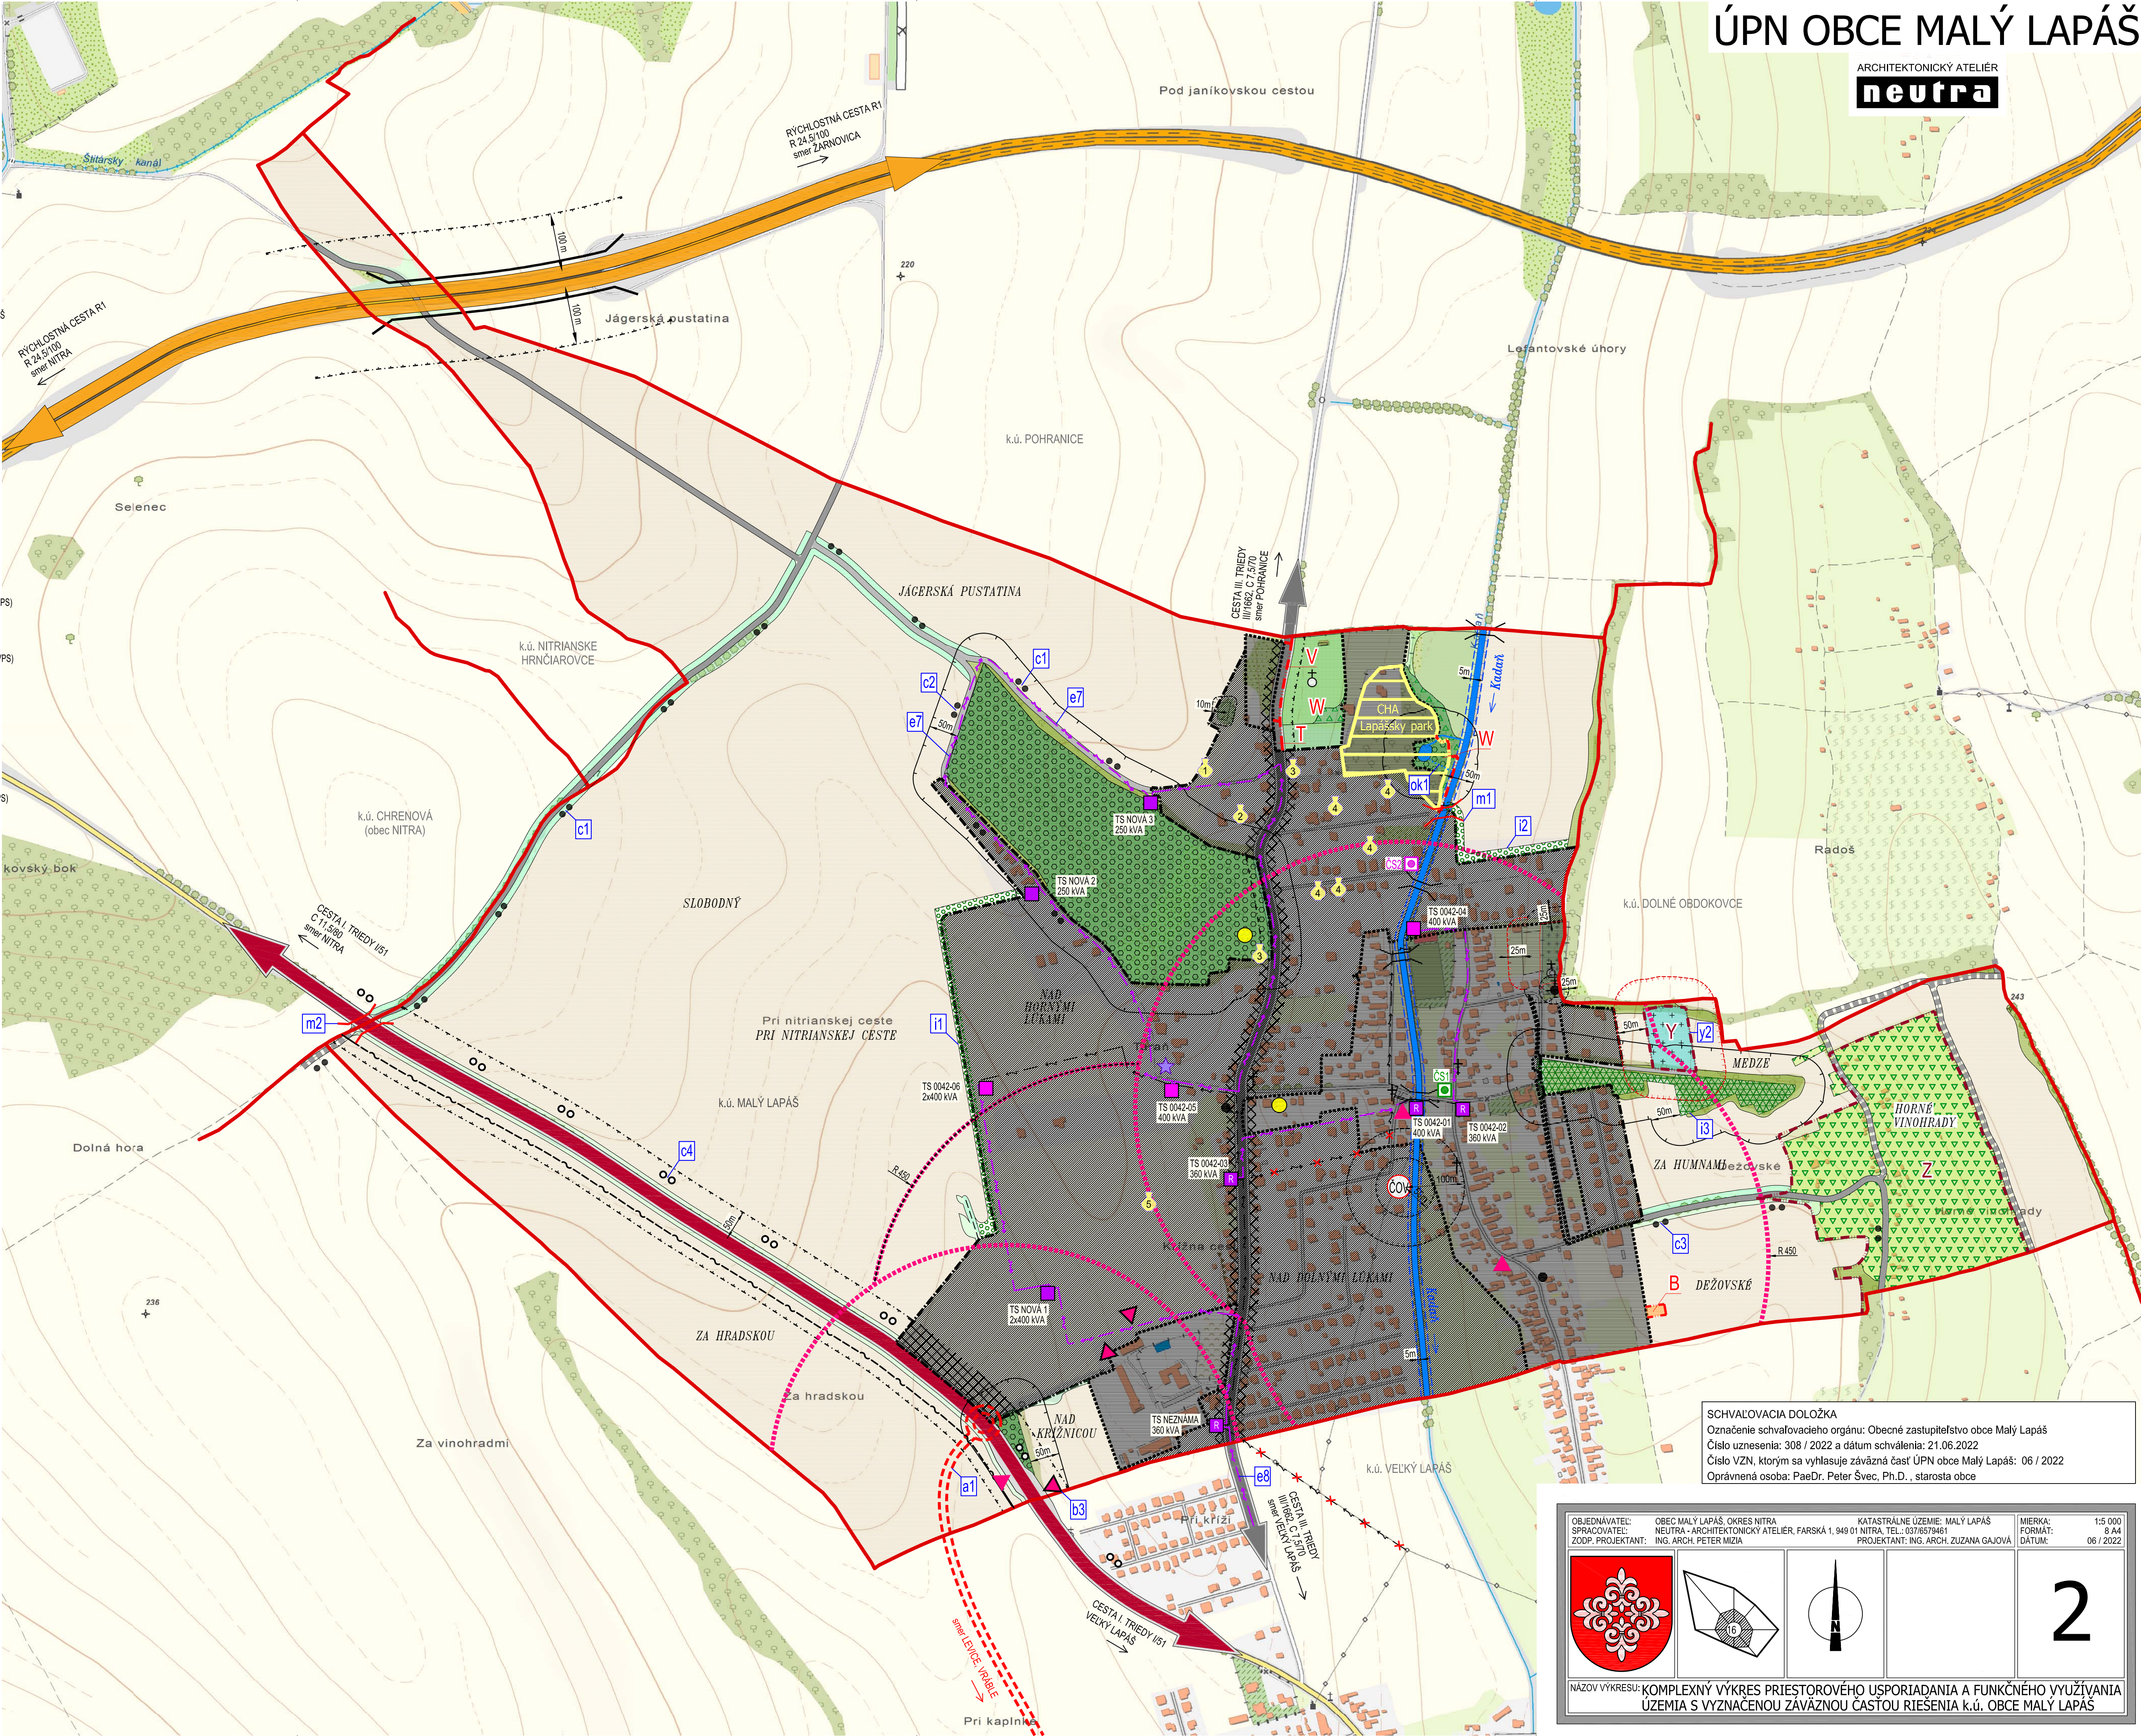

SCHVAĽOVACIA DOLOŽKA
Označenie schvaľovacieho orgánu: Obecné zastupiteľstvo obce Malý Lapáš
Číslo uznesenia: 308 / 2022 a dátum schválenia: 21.06.2022
Číslo VZN, ktorým sa vyhlasuje záväzná časť ÚPN obce Malý Lapáš: 06 / 2022
Oprávnená osoba: PaDr. Peter Švec, Ph.D., starosta obce

OBJEDNÁVATEL: OBEC MALÝ LAPÁŠ, OKRES NITRA	KATASTRÁLNE ÚZEMIE: MALÝ LAPÁŠ	MIERKA: 1:5 000
SPRACOVATEĽ: NEUTRA - ARCHITEKTONICKÝ ATÉLIER, FARSKÁ 1, 949 01 NITRA, TEL.: 0378679461	PROJEKTANT: ING. ARCH. ZUZANA GAJOVÁ	FORMÁT: A4
ZODP. PROJEKTANT: ING. ARCH. PETER MIZIA		DÁTUM: 06 / 2022

2

NÁZOV VÝKRESU: KOMPLEXNÝ VÝKRES PRIESTOROVÉHO USPORIADANIA A FUNKČNÉHO VYUŽÍVANIA ÚZEMIA S VYZNAČENOU ZÁVÄZNOU ČASŤOU RIŠENIA k.ú. OBCE MALÝ LAPÁŠ