
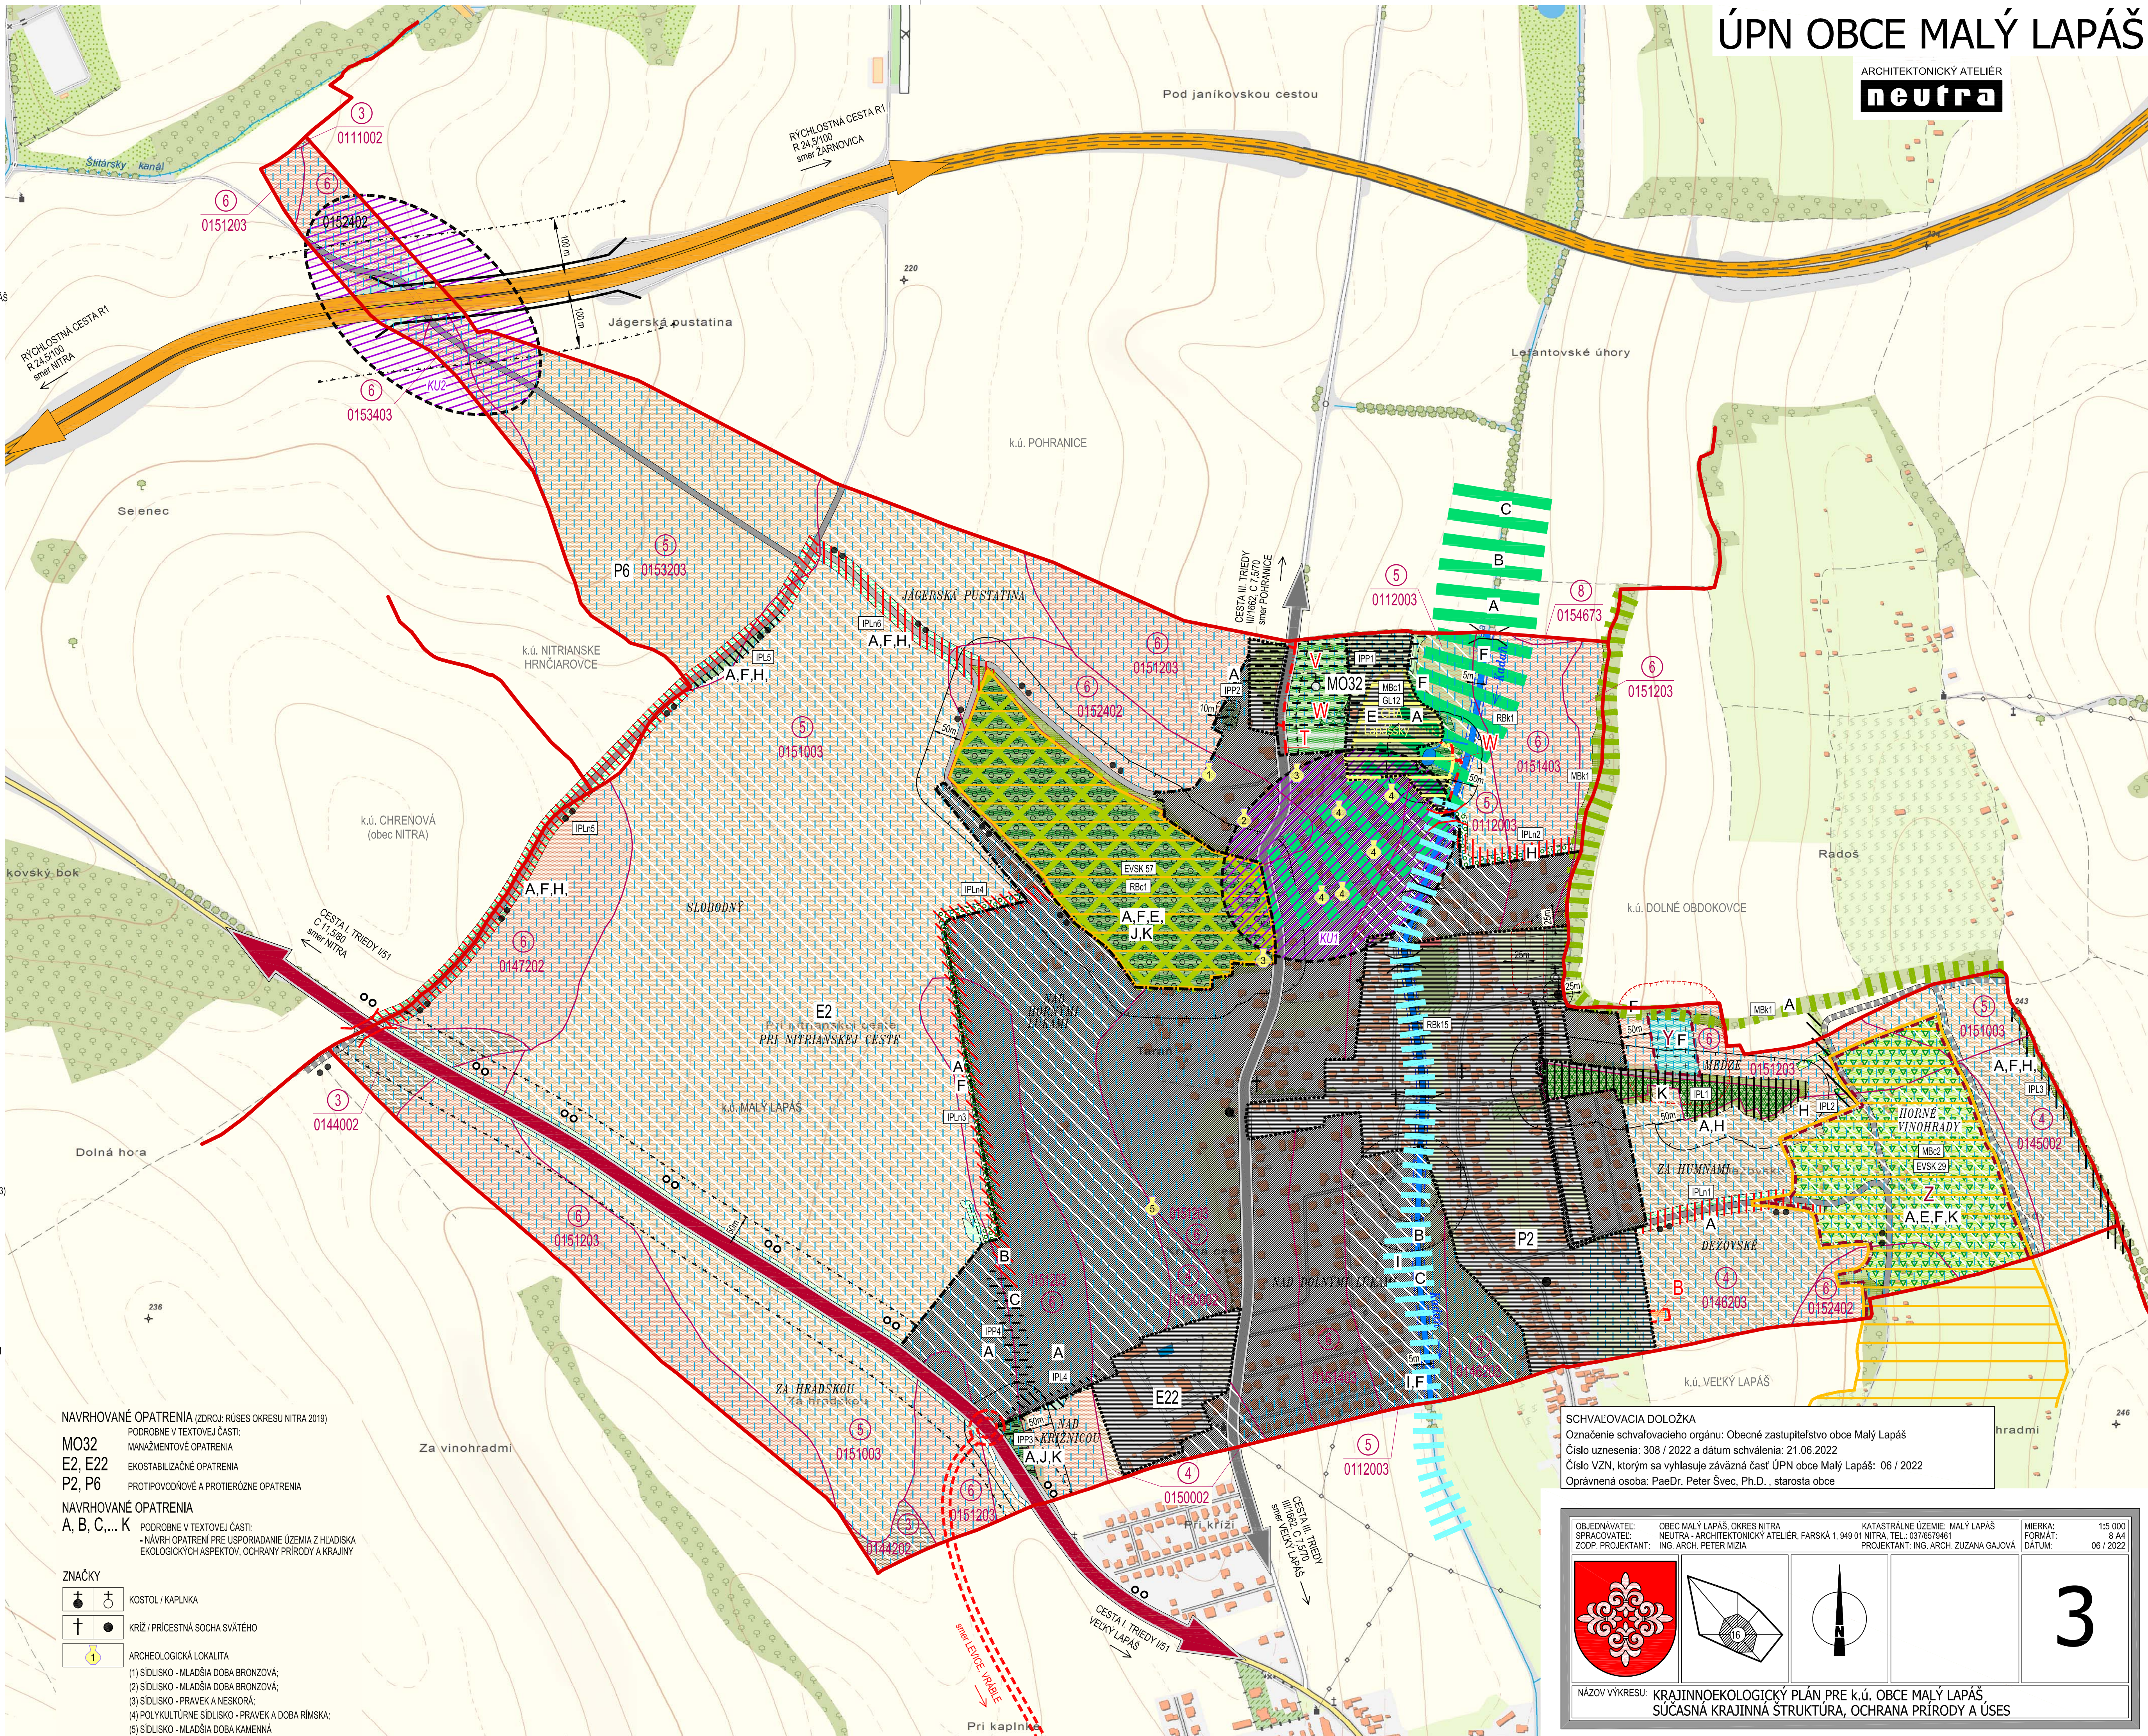


neutra

KONFLIKTNÉ UZLY	
	NARUŠENIE REGIONÁLNEHO HYDRICKÉHO BOKORIDORU ROZŠIRUJÚCOU VÝSTAVBOU IBV A DOPRAVNÝCH BARIÉROU
	KRÍŽOVANIE RÝCHLOSTNEJ KOMUNIKÁCIE R1 S POĽNOHOSPODÁRSKOU KRAJINOU V RÁMCI k.ú. MALÝ LAPÁŠ

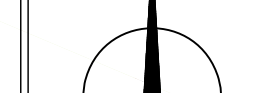

SCHVAĽOVACIA DOLOŽKA
Označenie schvaľovacieho orgánu: Obecné zastupiteľstvo obce Malý Lapáš
Číslo uznesenia: 308 / 2022 a dátum schválenia: 21.06.2022
Číslo VZN, ktorým sa vyhlasuje záväzná časť ÚPN obce Malý Lapáš: 06 / 2022
Oprávnená osoba: PaedR. Peter Svec, Ph.D. , starosta obce

OBJEDNÁVATEL: SPRÁVODATEL: ZODP. PROJEKTANT:	OBEC MALÝ LAPÁŠ, OKRES NITRA NEUTRA - ARCHITEKTONICKÝ ATÉLIER, FARSKÁ 1, 840 01 NITRA, TEL.: 0378579481 ING. ARCH. PETER MIZIA	KATASTRÁLNE ÚZEMIE: MALÝ LAPÁŠ PROJEKTANT: ING. ARCH. ZUZANA GAJOVÁ	MIERKA: 1:5 000 FORMÁT: A4 DÁTUM: 06 / 2022
			
NÁZOV VÝKRESU: KRAJINNOEKOLOGICKÝ PLÁN PRE k.ú. OBCE MALÝ LAPÁŠ, SÚČASNÁ KRAJINNA ŠTRUKTÚRA, OCHRANA PRÍRODY A ÚSES			