ÚPN OBCE MALÝ LAPÁŠ

ARCHITEKTONICKÝ ATELIÉR
neutra

LEGENDA

STAV | NÁVRH

- HRANICA KATASTRÁLNEHO ÚZEMIA
- HRANICA ZASTAVANÉHO ÚZEMIA OBCE MALÝ LAPÁŠ k 1.1.1990 (k 1.1.1990)
- ZASTAVANÉ ÚZEMIE OBCE
- OZNAČENIE ÚZEMNO - PRIESTOROVÉHO CELKU (B) / HRANICA ÚZEMNO - PRIESTOROVÉHO CELKU (Y)
- PLOCHY A OBJEKTY S FUNKCIOU IBV (INDIVIDUÁLNA BYTOVÁ VÝSTAVBA)
- SÚKROMNÁ ZELEŇ (ZÁHRADY, SADY)
- VYHRADENÁ ZELEŇ (CINTORÍN, URNOVÝ HÁJ)
- PARK
- LESOPARK
- SPRIEVODNÁ ZELEŇ
- NELESNÁ DREVINNÁ VEGETÁCIA
- TRVALÝ TRÁVNY PORAST (LÚKY, PASIENKY)
- OCHRANNÁ BARIÉROVÁ ZELEŇ
- SADY, VINICE
- LESY HOSPODÁRSKE
- VODNÁ PLOCHA VODOHOSPODÁRSKY VÝZNAMNÝ TOK - KADAŇ
- PRÍTOKOVÝ / ODTOKOVÝ KANÁL
- MOST, LÁVKA
- AUTOBUSOVÉ ZASTÁVKY
- DOCHÁDZKOVÁ VZDIALENOSŤ (BUS) (R 450)

STRESOVÉ JAVY A ZDROJE

- ÚZEMIE ZAŤAŽENÉ HLUKOM A VIBRÁCIAMI
- OCHRANNÉ PÁSMO RÝCHLOSTNEJ CESTY R1 A CIEST I. A III. TRIEDY
- OCHRANNÉ PÁSMO VŠETKÝCH DRUHOV
- MANIPULAČNÉ (OCHRANNÉ) PÁSMO VODNÉHO TOKU
- OCHRANNÉ PÁSMO LESA 50m
- RÝCHLOSTNÁ CESTA R1, R 24,5/100
- CESTA I. TRIEDY I/51
- CESTA I/51 - VARIANT "A" OBCHVATU VEĽKÝ LAPÁŠ
- CESTA III. TRIEDY III/1662, C 7,5/70
- CESTA ÚČELOVÁ SPEVNENÁ
- CESTA ÚČELOVÁ NESPEVNENÁ
- VÝZNAMNÁ CYKLOTURISTICKÁ TRASA - NÁVRH (zdroj: ÚPN VÚC)
- CYKLOTRASA
- OBLASŤ OHROZENIA 20 km OD AE MOCHOVCE
- OCHRANNÉ PÁSMO VODOROVNEJ ROVINY 175,00 m.n.m. Bpv
- OCHRANNÉ PÁSMO KUŽEĽOVEJ PLOCHY LETISKA NITRA
- TERÉNNA PREKÁŽKA
- VZDUŠNÉ 22 kV ELEKTRICKÉ VEDENIE URČENÉ NA ZRUŠENIE
- KÁBLOVÉ 22 kV ELEKTRICKÉ VEDENIE
- TRAFOSTANICA KIOSKOVÁ
- TRAFOSTANICA KIOSKOVÁ REKONŠTRUOVANÁ (R)
- DIAĽKOVÝ OPTICKÝ KÁBEL
- ČERPACIA STANICA SPLAŠKOVEJ KANALIZÁCIE (ČS)
- ČISTIAREŇ ODPADOVÝCH VÔD (ČOV)
- ODVEZENÁ SKLÁDKA
- OPUSTENÁ SKLÁDKA BEZ PREKRYTIA (NELEGÁLNA)
- DOTRIEĎOVACIE A RECYKLAČNÉ STREDISKO ZBERNÝ DVOR DRUHOTNÝCH SUROVÍN
- IZOPLOCHY RADÓNOVÉHO RIZIKA, STREDNÉ 63%

OHROZENIE VODNOU ERÓZIOU

- BEZ ERÓZIE
- STREDNÁ ERÓZIA
- SILNÁ ERÓZIA
- EXTRÉMNA ERÓZIA

KONFLIKTNÉ UZLY

- KU1 — NARUŠENIE REGIONÁLNEHO HYDRICKÉHO BIOKORIDORU ROZŠIRUJÚCOU VÝSTAVBOU IBV A DOPRAVNOU BARIÉROU
- KU2 — KRÍŽOVANIE RÝCHLOSTNEJ KOMUNIKÁCIE R1 S POĽNOHOSPODÁRSKOU KRAJINOU V RÁMCI k.ú. MALÝ LAPÁŠ

NAVRHOVANÉ OPATRENIA

L, M,... T — PODROBNE V TEXTOVEJ ČASTI :
- NÁVRH OPATRENÍ NA OCHRANU PRÍRODNÝCH ZDROJOV A
NA ZNIŽOVANIE NEGATÍVNEHO PÔSOBENIA STRESOVÝCH JAVOV

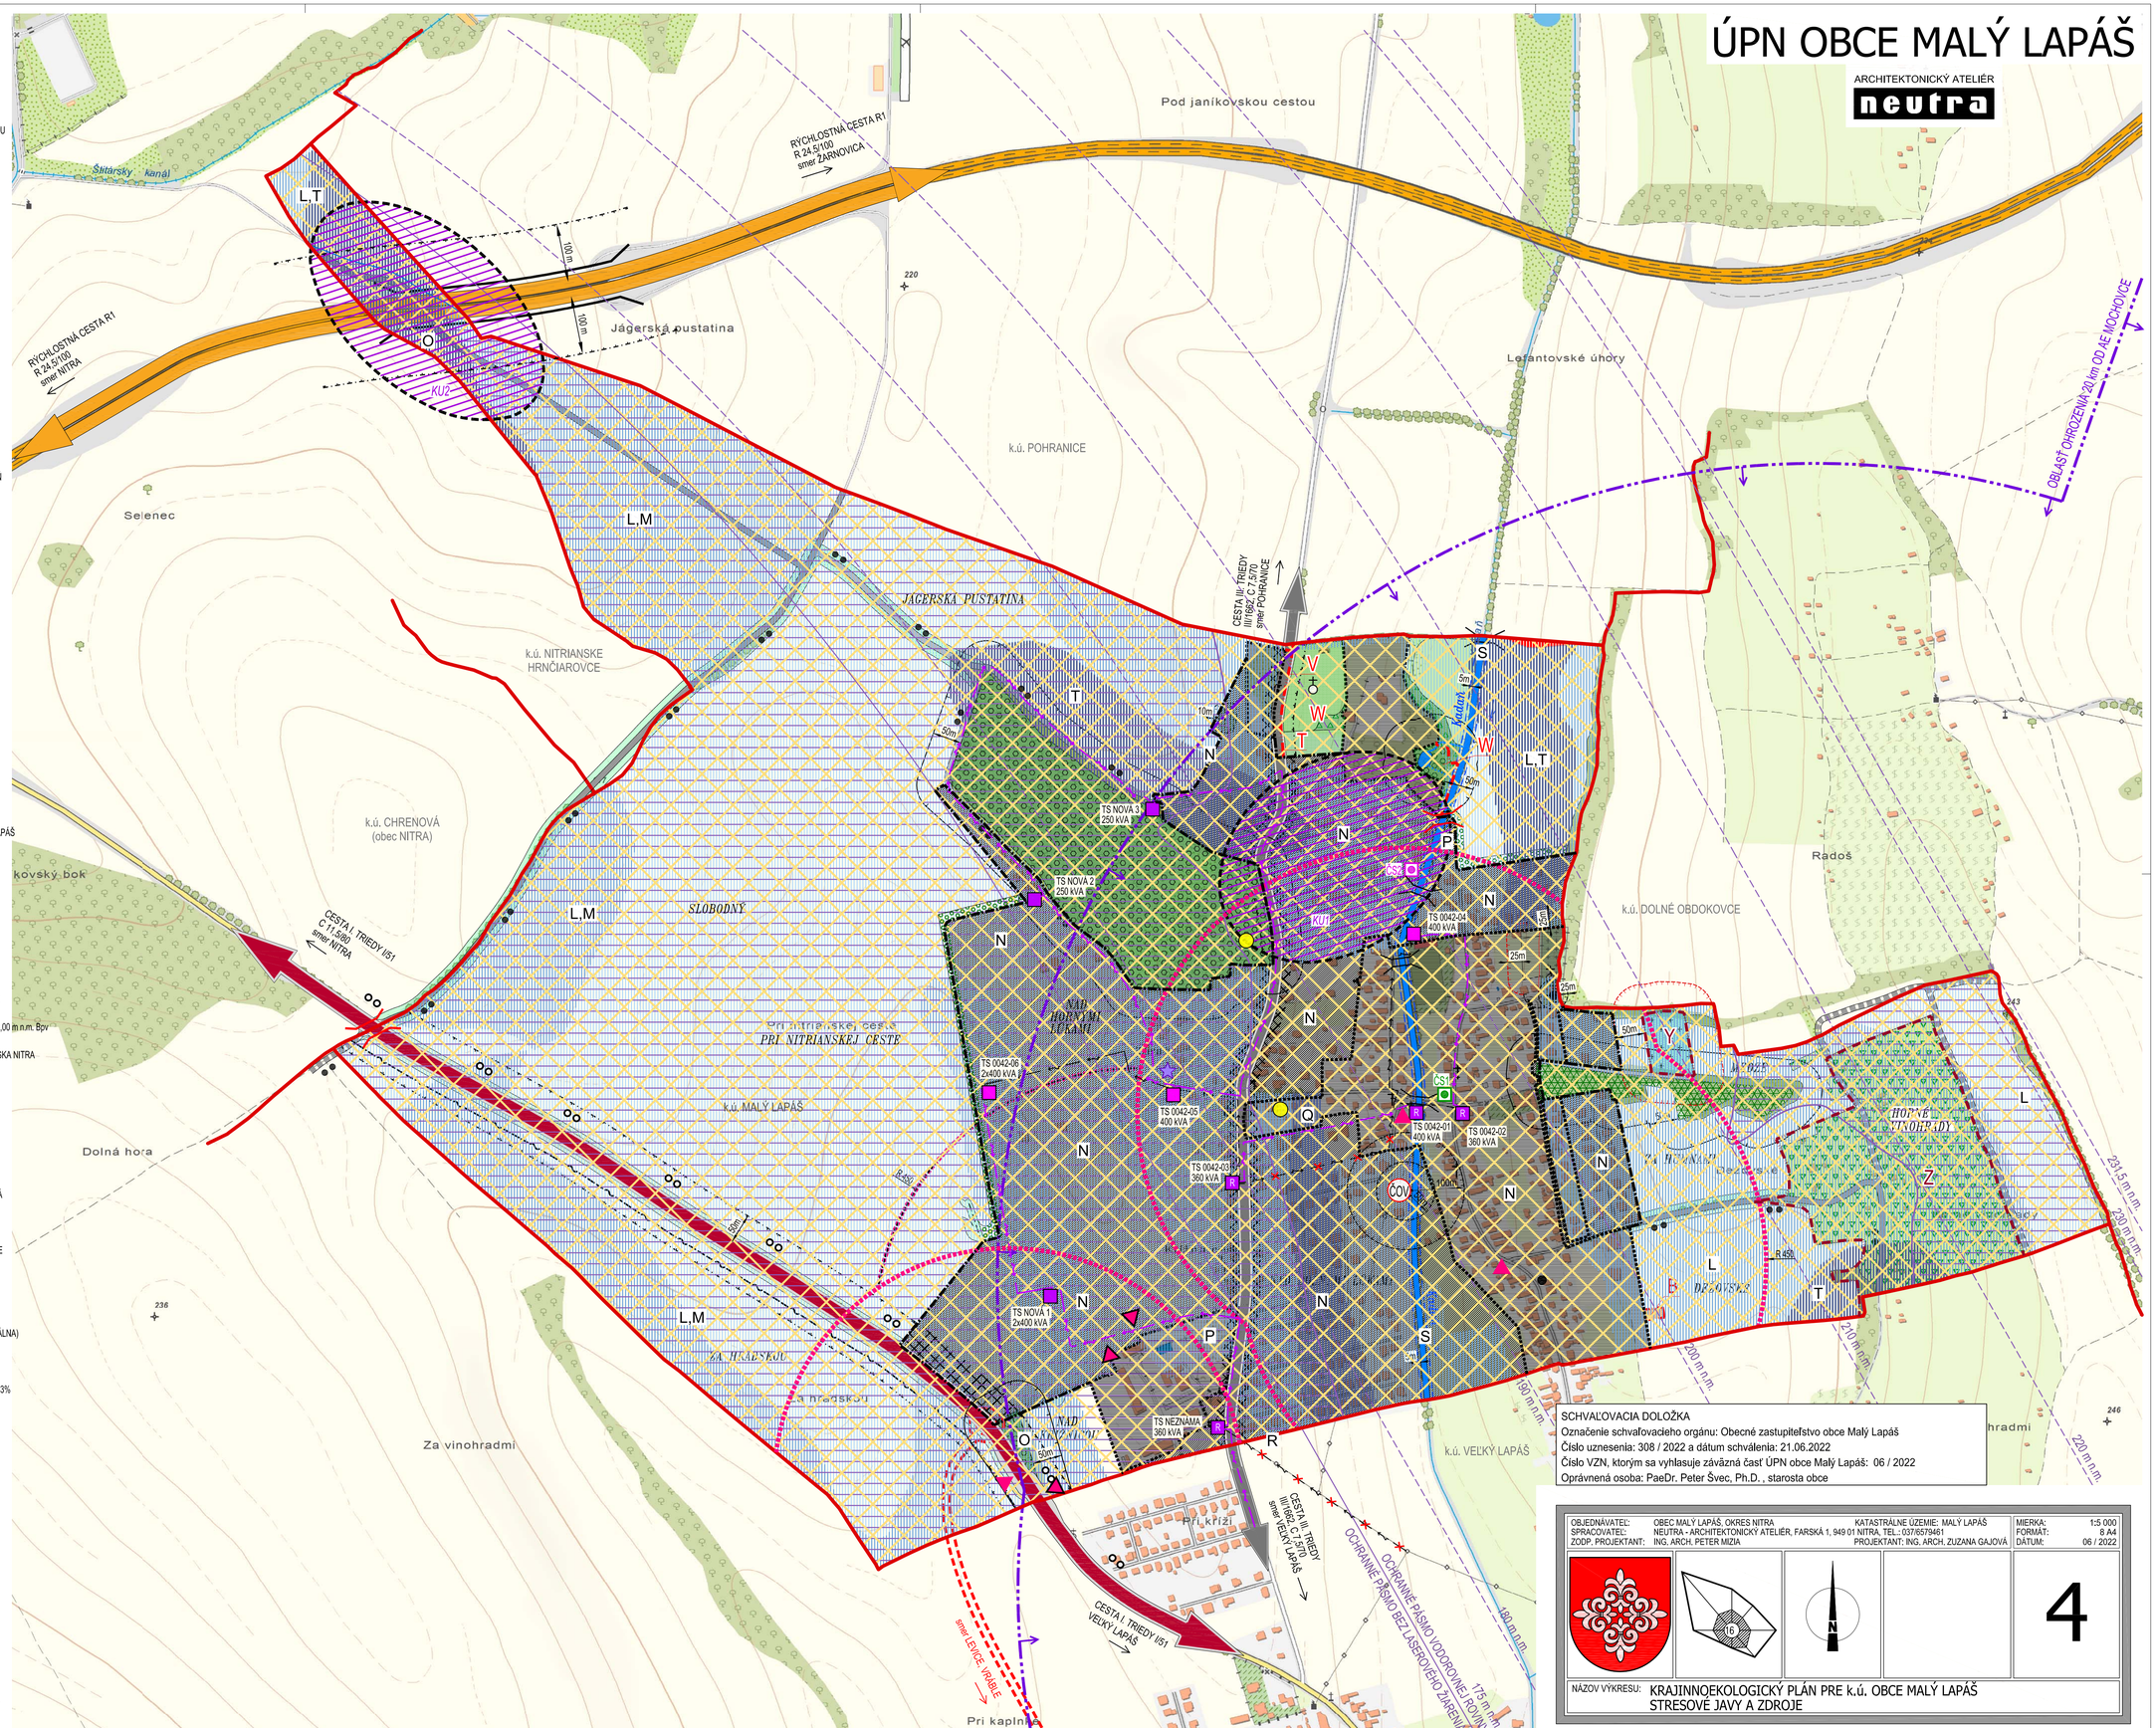

SCHVAĽOVACIA DOLOŽKA
Označenie schvaľovacieho orgánu: Obecné zastupiteľstvo obce Malý Lapáš
Číslo uznesenia: 308 / 2022 a dátum schválenia: 21.06.2022
Číslo VZN, ktorým sa vyhlasuje záväzná časť ÚPN obce Malý Lapáš: 06 / 2022
Oprávnená osoba: PaeDr. Peter Švec, Ph.D. , starosta obce

OBJEDNÁVATEĽ:	OBEC MALÝ LAPÁŠ, OKRES NITRA	KATASTRÁLNE ÚZEMIE: MALÝ LAPÁŠ	MIERKA: 1:5 000
SPRACOVATEĽ:	NEUTRA - ARCHITEKTONICKÝ ATELIÉR, FARSKÁ 1, 949 01 NITRA, TEL.: 037/6579461		FORMÁT: 8 A4
ZODP. PROJEKTANT:	ING. ARCH. PETER MIZIA	PROJEKTANT: ING. ARCH. ZUZANA GAJOVÁ	DÁTUM: 06 / 2022

4

NÁZOV VÝKRESU: KRAJINNOEKOLOGICKÝ PLÁN PRE k.ú. OBCE MALÝ LAPÁŠ
STRESOVÉ JAVY A ZDROJE