


ÚPN OBCE MALÝ LAPÁŠ

ARCHITEKTONICKÝ ATELIER
neutra

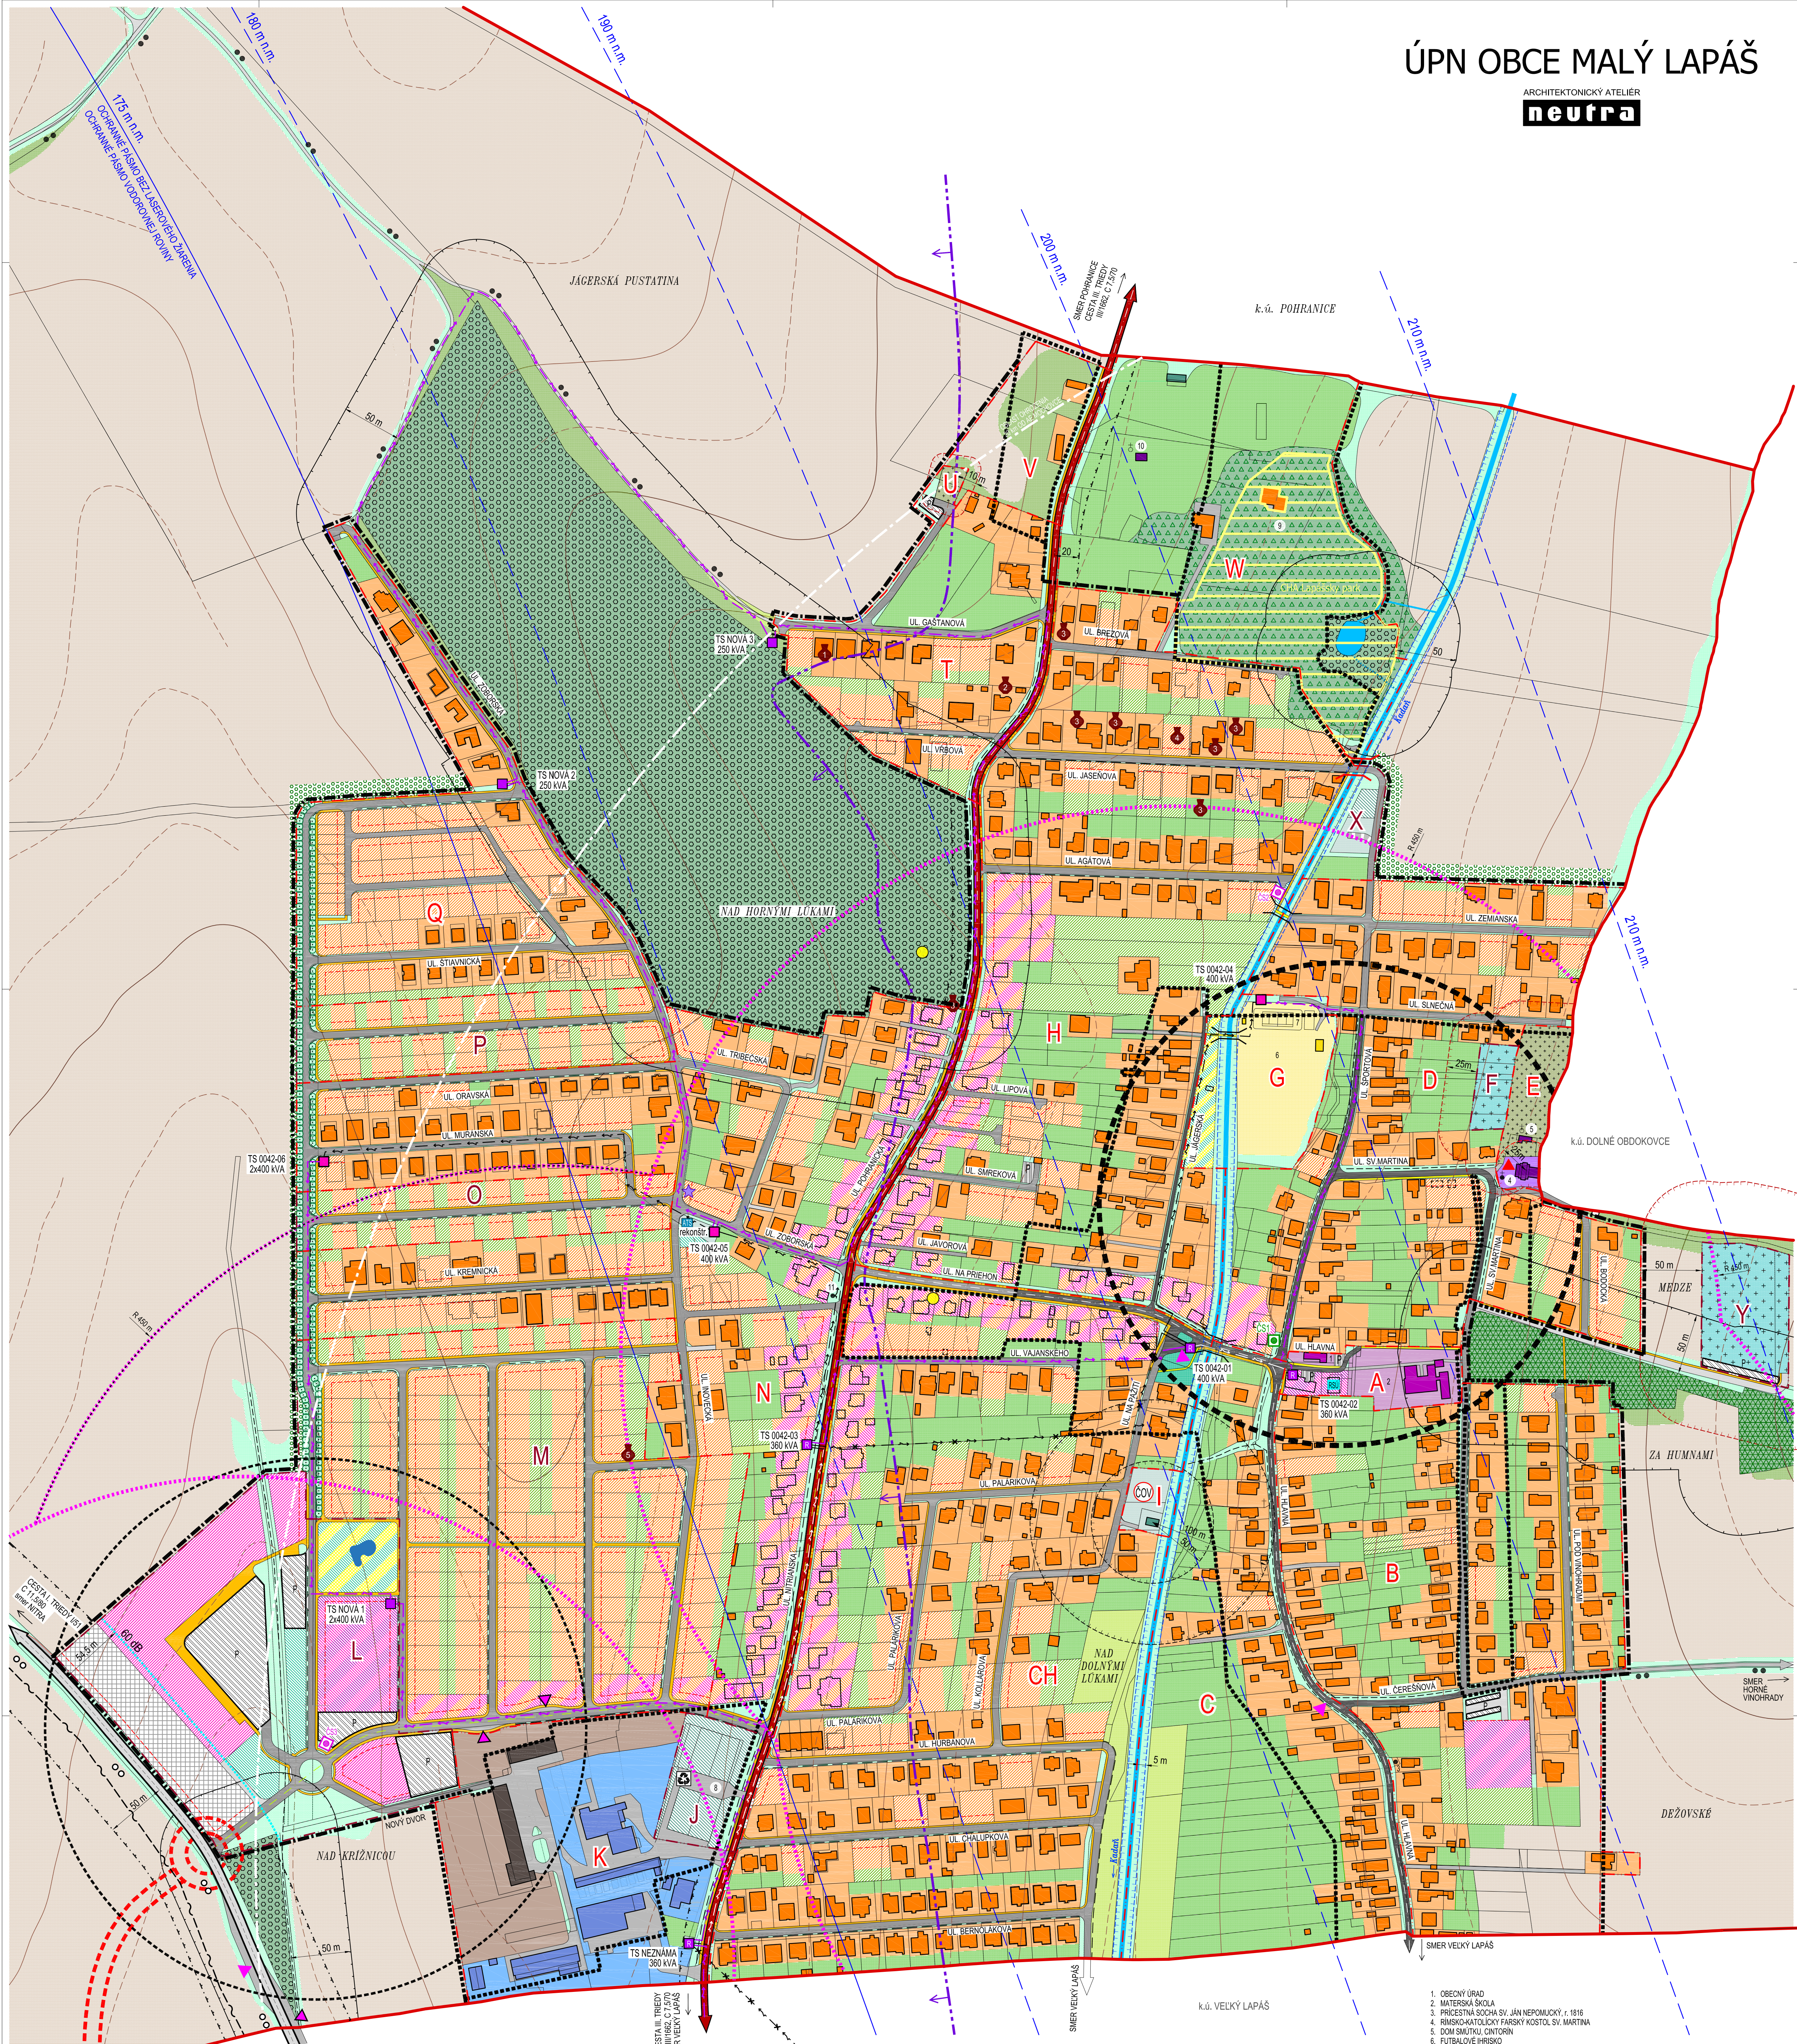

STAV	NÁVRH
	KATASTRÁLNA HRANICA
	HRANICA ZASTAVANÉHO ÚZEMIA OBCE
	OZNAČENIE UZEMNO - PRIESTOROVÉHO CELKU
	HRANICA ÚZEMNO - PRIESTOROVÉHO CELKU
	HLUKOVÉ PÁSMO 60 dB
	OCHRANNÉ PÁSMO CESTY I. A II. TRIEDY
	OCHRANNÉ PÁSMO VŠETICH DRUHOV
	ETICKÉ PÁSMO KOSTOLA
	OCHRANNÉ PÁSMO VODNÉHO TOKU
	OCHRANNÉ PÁSMO CESTY I. A II. TRIEDY
	CESTA I. TRIEDY I/51
	CESTA I/51 - VARIANT "A" OBCHVATU VEĽKÝ LAPÁŠ
	CESTA III. TRIEDY III/1692
	MIESTNE KOMUNIKÁCIE S PEŠINÉ
	ÚČELOVÉ KOMUNIKÁCIE S PEŠINÉ
	ÚČELOVÉ KOMUNIKÁCIE NESPEVNE
	VÝZNAMNÁ CYKLOTURISTICKÁ TRASA
	NÁVRH ÚPNÚ (ÚPNÚ VÍCI)
	CYKLOTRASA
	PEŠIE CHODNÍKY A PEŠIE PLOCHY
	PLOCHY STATICKÉJ AVTOMOBIL. DOPRAVY
	MOST, LÁVKA
	RIGOLY

STAV	NÁVRH
	VÝZNAŠNÉ 22 KV ELEKTRICKÉ VEDENIE
	KÁBLOVÉ 10 KV ELEKTRICKÉ VEDENIE
	TRAFOSTANICA KÁBLOVÁ
	DLÁKOVÝ OPTICKÝ KÁBEL
	ČERPACIA STANICA SPLAŠKOVÝCH KANALIZÁCIE
	STAVEBNÁ ČIARA
	PLOCHY A OBJEKTY S FUNKCIOU BY
	INDIVIDUÁLNA BYTOVÁ VÝSTAVBA
	PLOCHY A OBJEKTY S FUNKCIOU OBČANSKEJ
	VYBAVENOSTI KOMERČNEHO A NEKOMERČ. CHARAKTERU
	VYBAVENOSTI NEKOMERČNEHO CHARAKTERU
	PLOCHY A OBJEKTY S FUNKCIOU BYVANIA
	S MOŽNOSŤOU KOMERČNEJ VYBAVENOSTI NA BÁZE BY
	PLOCHY A OBJEKTY S FUNKCIOU OBČANSKEJ
	VYBAVENOSTI KOMERČNEHO A NEKOMERČ. CHARAKTERU
	PLOCHY A OBJEKTY S FUNKCIOU OBČANSKEJ
	VYBAVENOSTI KOMERČNEHO CHARAKTERU
	PLOCHY A OBJEKTY S FUNKCIOU
	VÝROBY A PODNIKANIA
	PLOCHY A OBJEKTY S FUNKCIOU
	AGRICULTURAL
	PLOCHY A OBJEKTY S FUNKCIOU
	SPORTU A REKREÁCIE
	A REKREÁCIE A VEREJNÁ ZELEN
	TECHNICKÉ INFRAŠTRUKTURY
	PLOCHY A OBJEKTY S FUNKCIOU
	DOPRAVNÉ INFRAŠTRUKTURY
	OSPH
	MALOPLOŠNÉ OCHRANENÉ ÚZEMIE
	- OCHRANENÝ AREÁL LAPÁŠSKY PARK - 2,19 ha

STAV	NÁVRH
	SÚKROMNÁ ZELEŇ (ZÁHRADY, SADY)
	VEREJNÁ ZELEŇ
	VYHRADENÁ ZELEŇ (CINTORIN, URNOVÝ HÁJ)
	PARK
	LESOPARK
	SPRIEVODNÁ ZELEŇ
	NELESNÁ DREVINNÁ VEGETÁCIA
	TRVALÝ TRÁVNÝ PORAST (LUKY, PASENKY)
	OCHRANNÁ BARIÉROVÁ ZELEŇ
	ALEJ
	LESY HOSPODÁRSKE
	OCHRANNÉ PÁSMO LESA 50m
	ORNÁ RÔDA
	VODNÁ PLOCHA
	VODOHOSPODÁRSKY VÝZNAMNÝ TOK - KADAN
	PŘÍTOKOVÝ / ODTOKOVÝ KANÁL
	OCHRANNÉ PÁSMO VODOROVNEJ ROVINY
	OTVÁRANÉ PÁSMO KUŽELOVEJ PLOCHY
	LETISKÁ NITRA
	TERENNÁ PREKÁŽKA
	AUTOBUSOVÁ ZASTÁVKA
	DOCHÁZKOVÁ VZDIALENOSŤ - BUS 450 m

ZNAČKY:	
	J
	N
	J
	N
	K
	K
	A
	D
	C
	C
	Č
	A
	R
	D
	A
	(1)
	(2)
	(3)
	(4)
	(5)

1. OBECNÝ ÚRAD
2. MATERSKÁ ŠKOLA
3. PRÍCESTNÁ SOCHA SV. JÁN NEPOMUCKÝ, r. 1816
4. RÍMSKO-KATOLICKÝ FARSÝ KOSTOL SV. MARTINA
5. DOM SMÚTKU CINTORIN
6. FUTBALOVÉ HRISKO
7. MULTIFUNKČNÉ HRISKO
8. ZBERNÝ DVOR DRUHOTNÝCH SUROVIN
9. OSTATNÝ KAPLAN PUSTA JAGRA A LAPÁŠSKY PARK
10. KAPLANKA NA MAJERI PUSTY JÁGER, 19. stor.
11. PRÍCESTNÁ SOCHA SV. ANNA, r. 1879

SCHVALOVACIA DOLOŽKA
Označenie schvalovacieho orgánu: Obecne zastupiteľstvo obce Malý Lapáš
Číslo uznesenia: 308 / 2022 a dátum schválenia: 21.06.2022
Číslo VZN, ktorým sa vyhlásuje záväzná časť ÚPN obce Malý Lapáš: 06 / 2022
Oprávnena osoba: PaedR. Peter Švec, Ph.D., starosta obce

OBJEDNÁVATEL: OBEC MALÝ LAPÁŠ, OKRES NITRA
SPRACOVÁTEĽ: NEUTRA - ARCHITEKTONICKÝ ATELIER, FARSKÁ 1, 949 01 NITRA, TEL: 0376579401
ZODP. PROJEKTANT: ING. ARCH. PETER MIČKA

KATASTRÁLNE ÚZEMIE: MALÝ LAPÁŠ
PROJEKTANT: ING. ARCH. ZUZANA GAJOVÁ

MIERKA: 1:2 000
FORMÁT: 16 A4
DÁTUM: 06 / 2022

5

NAZOV VÝKRESU: KOMPLEXNÝ VÝKRES PRIESTOROVÉHO USPORIADANIA A FUNKČNÉHO VYUŽÍVANIA ÚZEMIA S VYZNAČENOU ZÁVÄZNOU ČASŤOU RIŠENIA k.ú. MALÝ LAPÁŠ