


ÚPN OBCE MALÝ LAPÁŠ

ARCHITEKTONICKÝ ATELIER
neutra

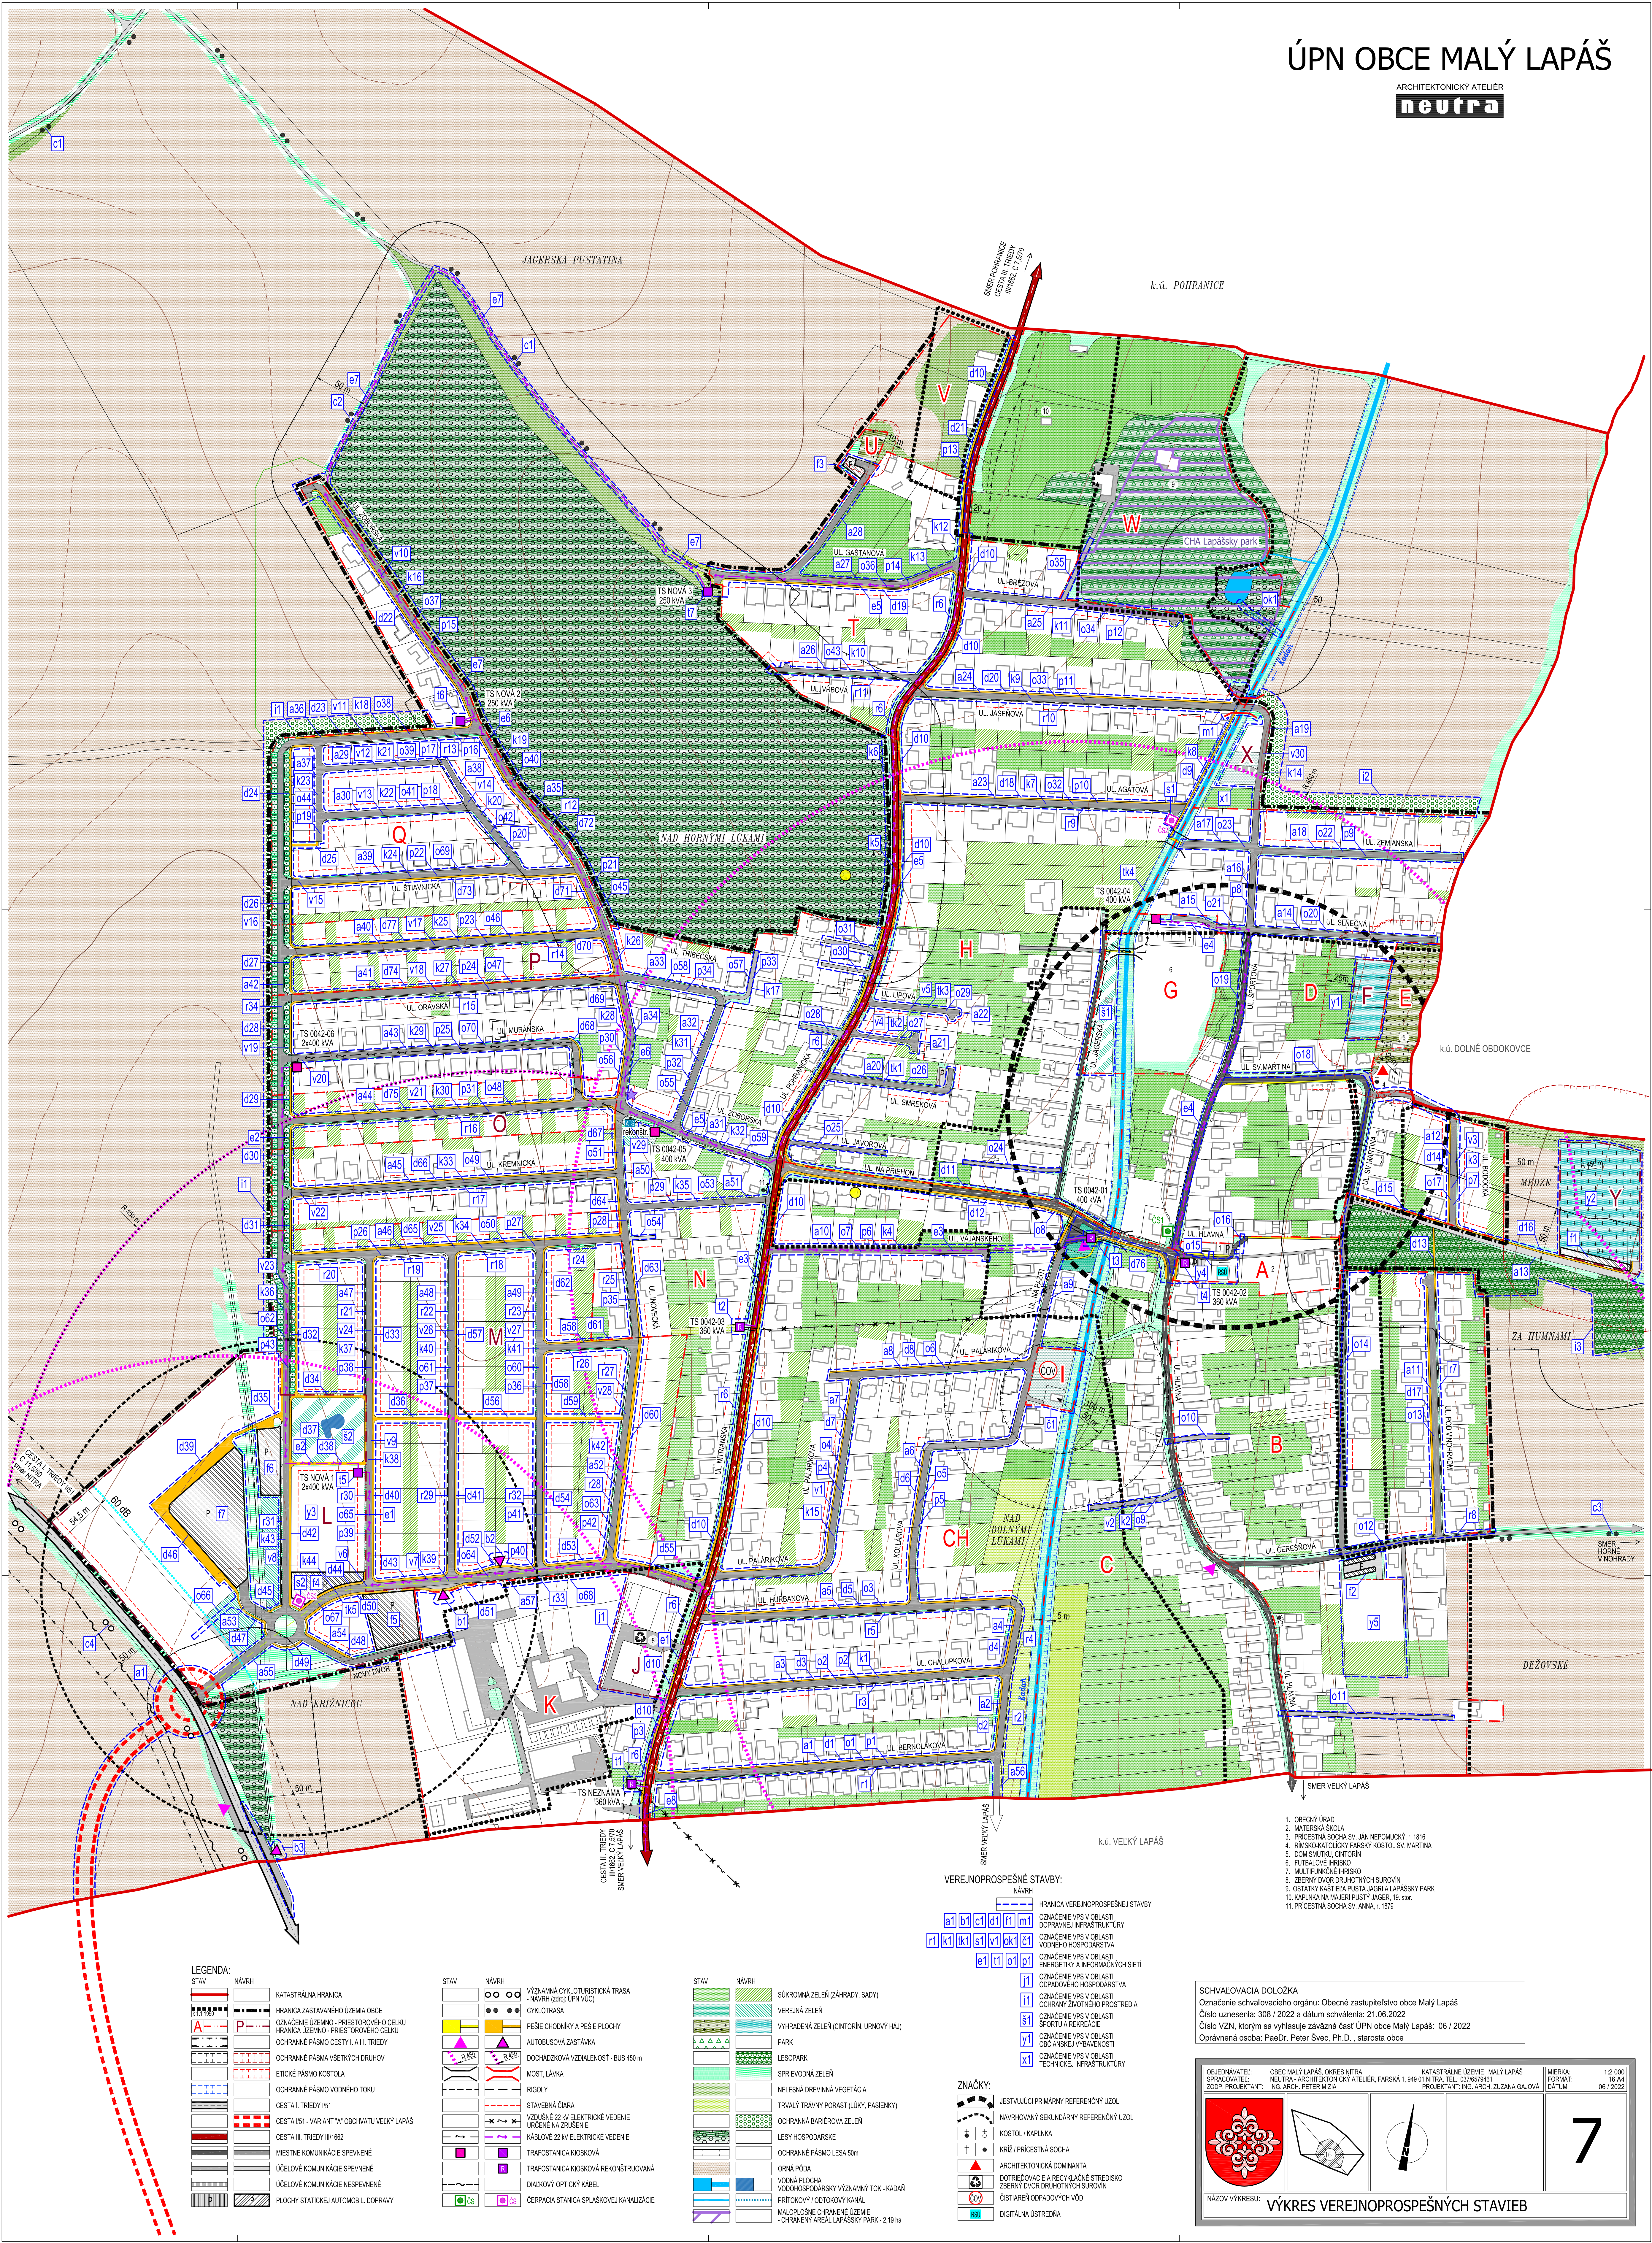

LEGENDA:

STAV	NÁVRH
	KATASTRÁLNA HRANICA
	HRANICA ZASTAVANÉHO ÚZEMIA OBCE
	OZNAČENIE ÚZEMNO - PRIESTOROVÉHO CELKU
	HRANICA ÚZEMNO - PRIESTOROVÉHO CELKU
	OCHRANNÉ PÁSMO CESTY I. A III. TRIEDY
	OCHRANNÉ PÁSMO VŠETKÝCH DRUHOV
	ETICKÉ PÁSMO KOSTOLA
	OCHRANNÉ PÁSMO VODNÉHO TOKU
	CESTA I. TRIEDY I/51
	CESTA I/51 - VARIANT "A" OBCHVATU VEĽKÝ LAPÁŠ
	CESTA III. TRIEDY III/1682
	CESTA III. TRIEDY III/1682
	MESTNÉ KOMUNIKÁCIE SPEVNENÉ
	ÚČELOVÉ KOMUNIKÁCIE SPEVNENÉ
	ÚČELOVÉ KOMUNIKÁCIE NESPEVNENÉ
	PLOCHY STATICKÉJ AUTOMOBIL DOPRAVY

STAV	NÁVRH
	VÝZNAMNÁ CYKLOTURISTICKÁ TRASA
	CYKLOTURISTICKÁ TRASA
	PEŠIE CHODNÍKY A PEŠIE PLOCHY
	AUTOBUSOVÁ ZASTÁVKA
	DOCHADZOVÁ VZDIALENOSŤ - BUS 450 m
	MOŠT, LÁVKA
	RIGOLY
	STAVEBNÁ ČIARA
	VZDUŠNÉ ZV. V. ELEKTRIČKÉ VEDENIE
	URČENÉ NA ZRUŠENIE
	KÁBLOVÉ 22 KV ELEKTRIČKÉ VEDENIE
	TRAFOSTANICA KIDSKOVÁ
	TRAFOSTANICA KIDSKOVÁ REKONŠTRUOVANÁ
	DIALKOVÝ OPTICKÝ KÁBEL
	CERPACIA STANICA SPLAŠKOVEJ KANALIZÁCIE

STAV	NÁVRH
	SÚKROMNÁ ZELEN (ZÁHRADY, SÁDKY)
	VEREJNÁ ZELEN
	VYHRADENÁ ZELEN (CINTORIN, URNOVÝ HÁJ)
	PARK
	LESOPARK
	OCHRANNÁ DREVINNÁ VEGETÁCIA
	TRVALÝ TRÁVNÝ PORAST (LÚKY, PASIEVNY)
	LESY HOSPODÁRSKE
	OCHRANNÉ PÁSMO LESA 50m
	ORNÁ PÔDA
	VODNÁ PLOCHA
	VODCHOSPODÁRSKY VÝZNAMNÝ TOK - KANÁL
	PRÍTOKOVÝ / ODTOKOVÝ KANÁL
	MALOPLOŠNÉ CHRÁNENÉ ÚZEMIE
	CHRÁNENÝ AREÁL LAPÁŠSKY PARK - 2,19 ha

VEREJNOPROSPESNÉ STAVBY:

NÁVRH	STAV
	HRANICA VEREJNOPROSPESNEJ STAVBY
	OZNAČENIE VPS V OBLASTI DOPRAVNEJ INFRAŠTRUKTÚRY
	OZNAČENIE VPS V OBLASTI VODNÉHO HOSPODÁRSTVA
	OZNAČENIE VPS V OBLASTI ENERGETIKY A INFORMAČNÝCH SIETI
	OZNAČENIE VPS V OBLASTI ODPADOVÉHO HOSPODÁRSTVA
	OZNAČENIE VPS V OBLASTI OCHRANY ŽIVOTNÉHO PROSTREDIA
	OZNAČENIE VPS V OBLASTI ŠPORTU A REKREÁCIE
	OZNAČENIE VPS V OBLASTI OBČANSKEJ VYBAVENOSTI
	OZNAČENIE VPS V OBLASTI TECHNICKÉJ INFRAŠTRUKTÚRY

ZNAČKY:

	JESTVUJÚCI PRIMÁRNY REFERENČNÝ ÚZOL
	NAVHOVUJÚCI SEKUNDÁRNY REFERENČNÝ ÚZOL
	KOSTOL / KAPLNKA
	KRÍŽ / PRÍČESTNÁ SOCHA
	ARCHITEKTONICKÁ DOMINANTA
	DOTRIEDOVACIE A RECYKLAČNÉ STREDISKO
	ZBERNÝ DVOR DRUHÝCH SÚROVIN
	ČISTÁREN ODPADOVÝCH VÔD
	DIGITÁLNA ÚSTREDIA

1. OBECNÝ ÚRAD
2. MATERSKÁ ŠKOLA
3. PRÍČESTNÁ SOCHA SV. JÁN NEPOMUCKÝ, r. 1918
4. RÍMSKOKATOLICKÝ FARSÝ KOSTOL SV. MARTINA
5. DOM SMŤUTKU, CINTORIN
6. FUTBALOVÉ HRISKO
7. MULTIFUNKČNÉ HRISKO
8. ZBERNÝ DVOR DRUHÝCH SÚROVIN
9. OSTATKY HÁSTIEĽA PUSTA JAGRA LAPÁŠSKY PARK
10. KAPLNKA NA MAJERI PUSTI JÁGER, r. 19. st.
11. PRÍČESTNÁ SOCHA SV. ANNA, r. 1879

SCHVÁLOVACIA DOLOŽKA

Označenie schválavacieho orgánu: Obecné zastupiteľstvo obce Malý Lapáš
Číslo uznesenia: 308 / 2022 a dátum schválenia: 21.06.2022
Číslo VZN, ktorým sa vyhlásuje záväzná časť ÚPN obce Malý Lapáš: 06 / 2022
Oprávnená osoba: PaedDr. Peter Švec, Ph.D., starosta obce

OBJEDNÁVATEL: SPRACOVÁTEĽ: ZODP. PROJEKTANT:	OBEC MALÝ LAPÁŠ, OKRES NITRA NEUTRA - ARCHITEKTONICKÝ ATELIER, FARŠKÁ 1, 949 01 NITRA, TEL: 0376579461 ING. ARCH. PETER MIČKA	KATASTRÁLNE ÚZEMIE: MALÝ LAPÁŠ PROJEKTANT: ING. ARCH. ZUZANA GAJOVÁ	MIERKA: 1:2 000 FORMÁT: 16 A4 DÁTUM: 06 / 2022
NÁZOV VÝKRESU: VÝKRES VEREJNOPROSPESNÝCH STAVIEB			