# ÚPN OBCE MALÝ LAPÁŠ

ARCHITEKTONICKÝ ATELIÉR
neutra

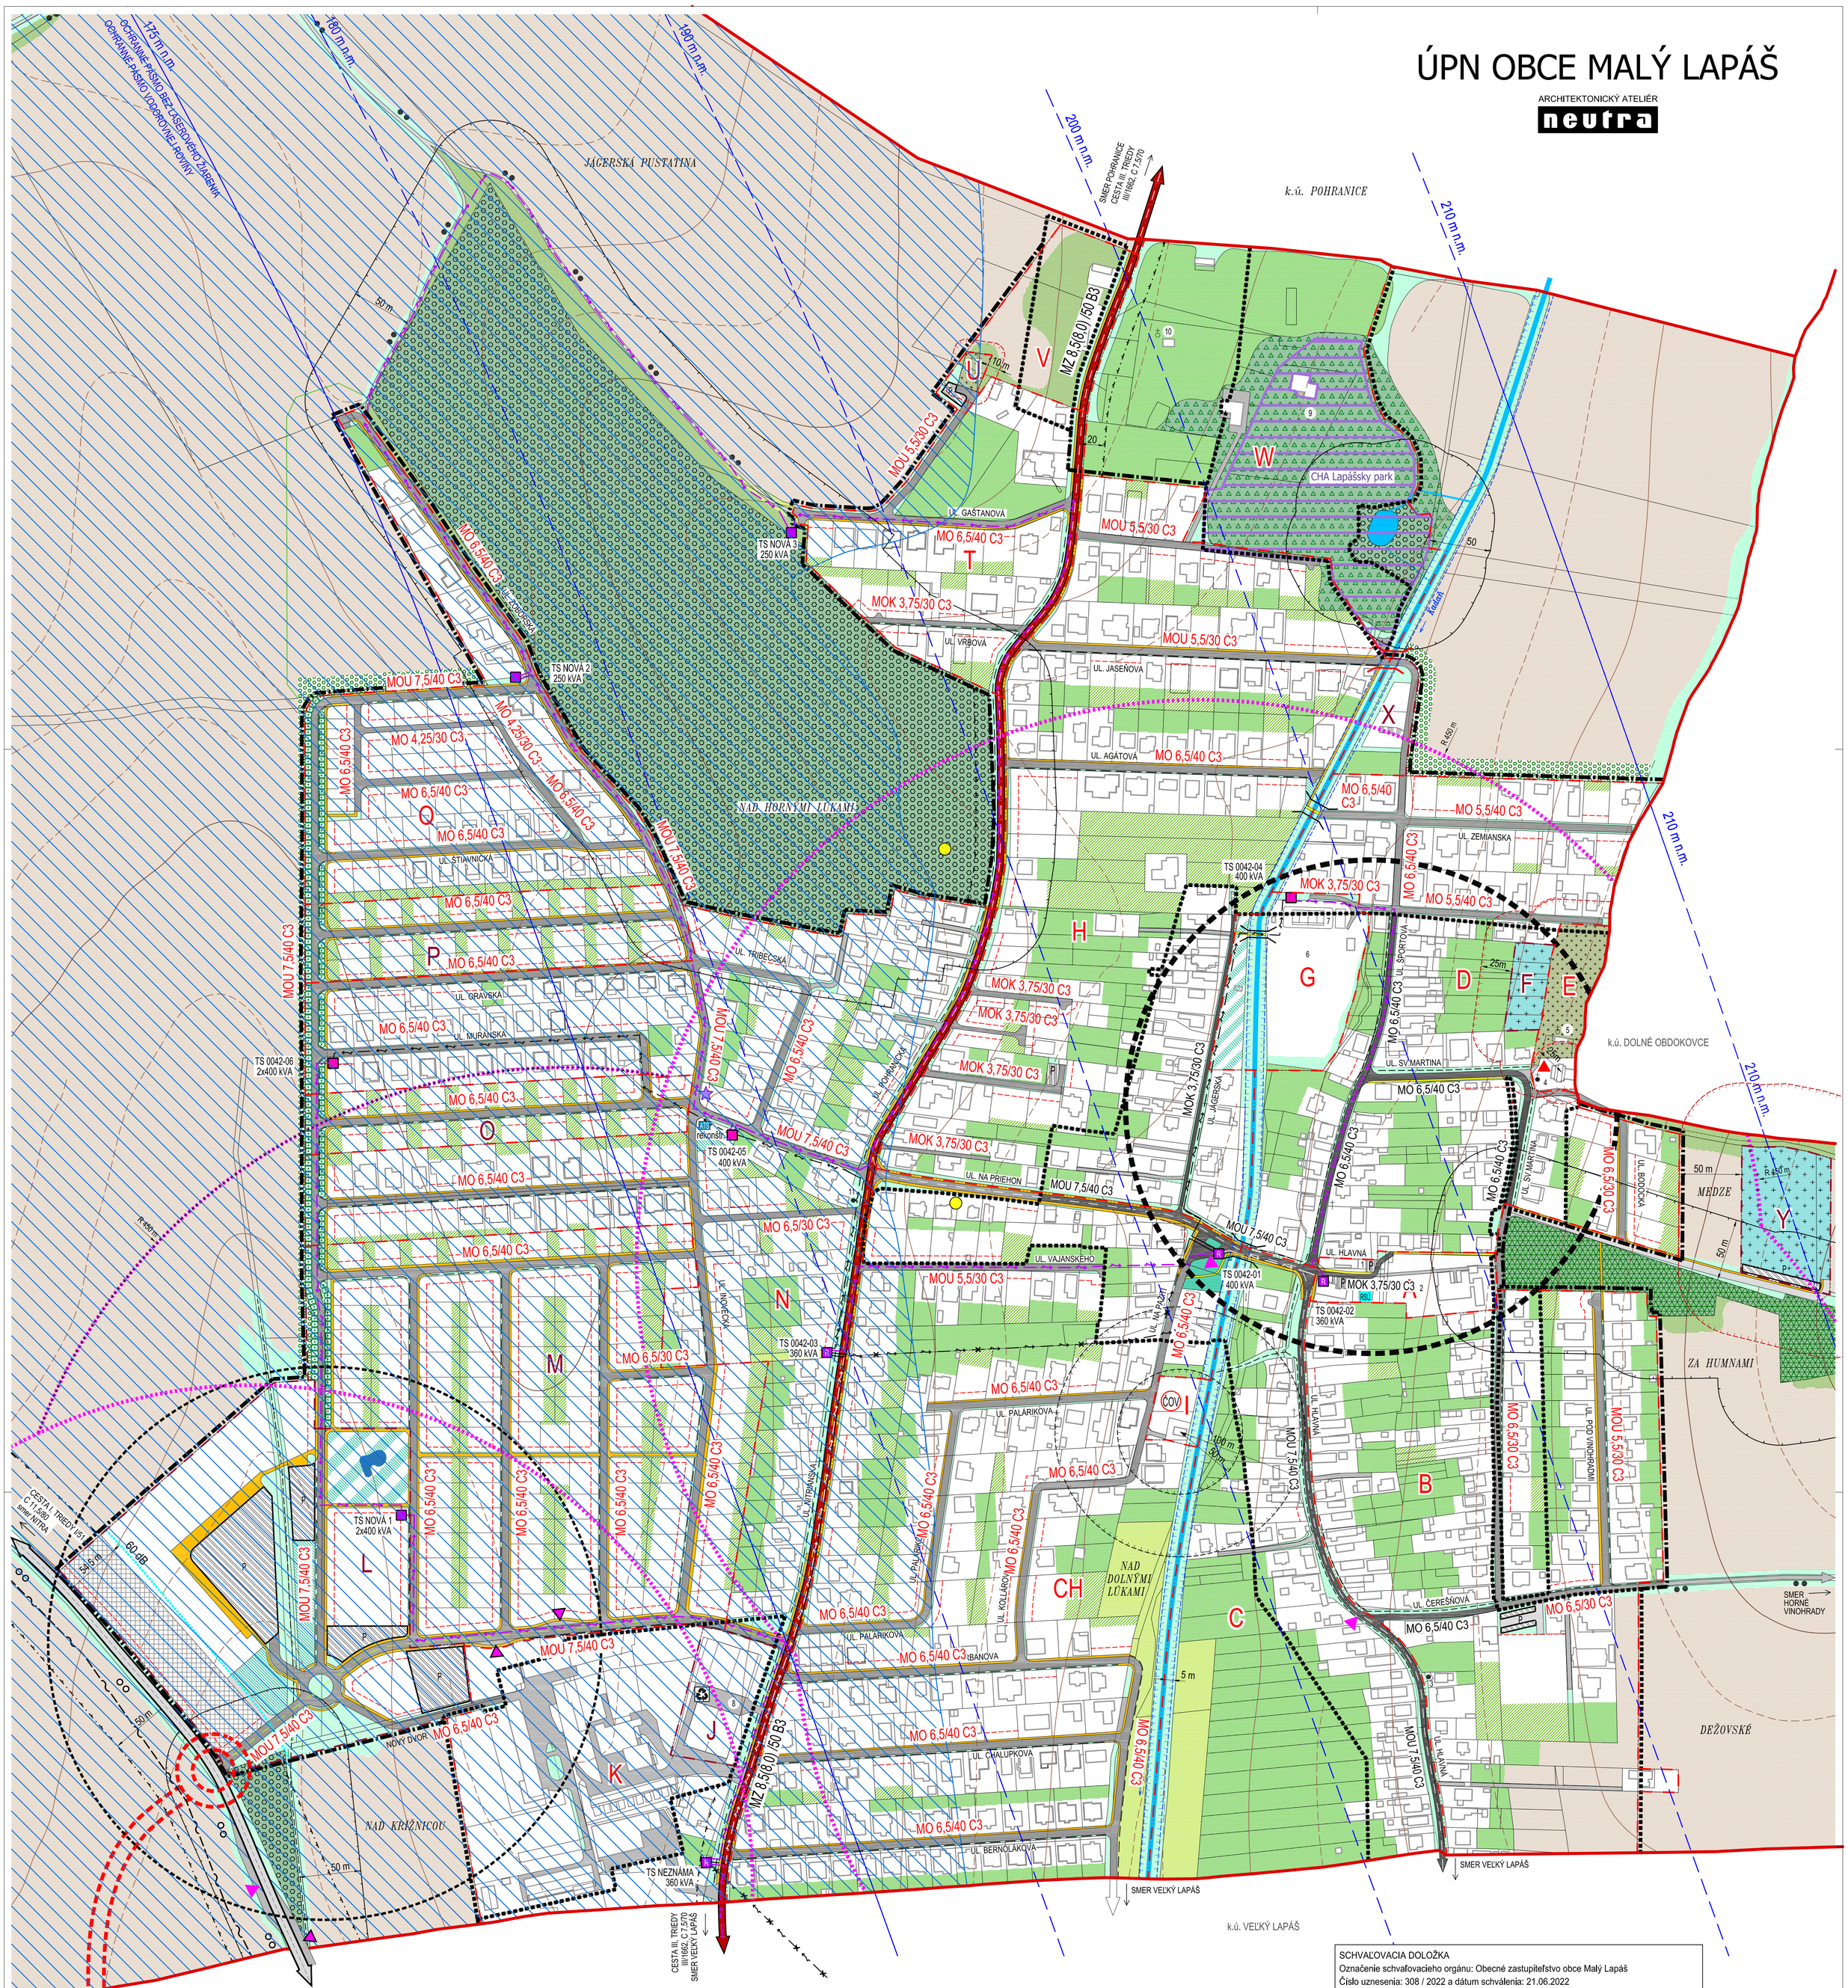


## LEGENDA:

| STAV | NÁVRH | |
|---|---|---|
| | | KATASTRÁLNA HRANICA |
| K 1.1.1990 | | HRANICA ZASTAVANÉHO ÚZEMIA OBCE |
| A | P | OZNAČENIE ÚZEMNO - PRIESTOROVÉHO CELKU<br>HRANICA ÚZEMNO - PRIESTOROVÉHO CELKU |
| | | HLUKOVÉ PÁSMO 60 dB |
| | | OCHRANNÉ PÁSMO CIEST I. A III. TRIEDY |
| | | OCHRANNÉ PÁSMA VŠETKÝCH DRUHOV |
| | | ETICKÉ PÁSMO KOSTOLA |
| | | OCHRANNÉ PÁSMO VODNÉHO TOKU |
| MO 6,5/30 C3 | MO 6,5/30 C3 | KATEGORIZÁCIA KOMUNIKÁCIÍ |
| | | OCHRANNÉ PÁSMO VODOROVNEJ ROVINY 175,00 m n.m. Bpv |
| | | OCHRANNÉ PÁSMO KUŽEĽOVEJ PLOCHY LETISKA NITRA |
| | | TERÉNNA PREKÁŽKA |

| STAV | NÁVRH | |
|---|---|---|
| | | CESTA I. TRIEDY I/51 |
| | | CESTA I/51 - VARIANT "A" OBCHVATU VEĽKÝ LAPÁŠ |
| | | CESTA III. TRIEDY III/1662 |
| | | MIESTNE KOMUNIKÁCIE SPEVNENÉ |
| | | ÚČELOVÉ KOMUNIKÁCIE SPEVNENÉ |
| | | ÚČELOVÉ KOMUNIKÁCIE NESPEVNENÉ |
| | | VÝZNAMNÁ CYKLOTURISTICKÁ TRASA - NÁVRH (zdroj: ÚPN VÚC) |
| | | CYKLOTRASA |
| | | PEŠIE CHODNÍKY A PEŠIE PLOCHY |
| | P | PLOCHY STATICKEJ AUTOMOBIL. DOPRAVY |
| | | PLOCHY A OBJEKTY S FUNKCIOU DOPRAVNEJ INFRAŠTRUKTÚRY ČSPH |
| | | MOST, LÁVKA |

| STAV | NÁVRH | |
|---|---|---|
| | | AUTOBUSOVÁ ZASTÁVKA |
| R 450 | R 450 | DOCHÁDZKOVÁ VZDIALENOSŤ - BUS 450 m |
| | | VZDUŠNÉ 22 kV ELEKTRICKÉ VEDENIE URČENÉ NA ZRUŠENIE |
| | | KÁBLOVÉ 22 kV ELEKTRICKÉ VEDENIE |
| | | TRAFOSTANICA KIOSKOVÁ |
| | R | TRAFOSTANICA KIOSKOVÁ REKONŠTRUOVANÁ |
| | | DIAĽKOVÝ OPTICKÝ KÁBEL |
| | | RIGOLY |
| | | STAVEBNÁ ČIARA |
| | | VODNÁ PLOCHA<br>VODOHOSPODÁRSKY VÝZNAMNÝ TOK - KADAŇ |
| | | PRÍTOKOVÝ / ODTOKOVÝ KANÁL |
| | | MALOPLOŠNÉ CHRÁNENÉ ÚZEMIE - CHRÁNENÝ AREÁL LAPÁŠSKY PARK - 2,19 ha |

| STAV | NÁVRH | |
|---|---|---|
| | | SÚKROMNÁ ZEĽEŇ (ZÁHRADY, SADY) |
| | | VEREJNÁ ZEĽEŇ |
| | | VYHRADENÁ ZEĽEŇ (CINTORÍN, URNOVÝ HÁJ) |
| | | PARK |
| | | LESOPARK |
| | | SPRIEVODNÁ ZEĽEŇ |
| | | NELESNÁ DREVINNÁ VEGETÁCIA |
| | | TRVALÝ TRÁVNY PORAST (ĽÚKY, PASIENKY) |
| | | OCHRANNÁ BARIÉROVÁ ZEĽEŇ |
| | | LESY HOSPODÁRSKE |
| | | OCHRANNÉ PÁSMO LESA 50m |
| | | ORNÁ PÔDA |

## ZNAČKY:

- JESTVUJÚCI PRIMÁRNY REFERENČNÝ UZOL
- NAVRHOVANÝ SEKUNDÁRNY REFERENČNÝ UZOL
- JESTVUJÚCA PRIMÁRNA KOMPOZIČNÁ OS
- NAVRHOVANÁ SEKUNDÁRNA KOMPOZIČNÁ OS
- KOSTOL / KAPLNKA
- KRÍŽ / PRÍCESTNÁ SOCHA
- ARCHITEKTONICKÁ DOMINANTA
- ZBERNÝ DVOR
- ČOV — ČISTIAREŇ ODPADOVÝCH VÔD

SCHVAĽOVACIA DOLOŽKA
Označenie schvaľovacieho orgánu: Obecné zastupiteľstvo obce Malý Lapáš
Číslo uznesenia: 308 / 2022 a dátum schválenia: 21.06.2022
Číslo VZN, ktorým sa vyhlasuje záväzná časť ÚPN obce Malý Lapáš: 06 / 2022
Oprávnená osoba: PaeDr. Peter Švec, Ph.D. , starosta obce

| | | | |
|---|---|---|---|
| OBJEDNÁVATEĽ: | OBEC MALÝ LAPÁŠ, OKRES NITRA | KATASTRÁLNE ÚZEMIE: MALÝ LAPÁŠ | MIERKA: 1:2 000 |
| SPRACOVATEĽ: | NEUTRA - ARCHITEKTONICKÝ ATELIÉR, FARSKÁ 1, 949 01 NITRA, TEL.: 037/6579461 | | FORMÁT: 16 A4 |
| ZODP. PROJEKTANT: | ING. ARCH. PETER MIZIA | PROJEKTANT: ING. ARCH. ZUZANA GAJOVÁ | DÁTUM: 06 / 2022 |

8

NÁZOV VÝKRESU: **VÝKRES VEREJNÉHO DOPRAVNÉHO VYBAVENIA**