


ÚPN OBCE MALÝ LAPÁŠ

ARCHITEKTONICKÝ ATELIER
neutra

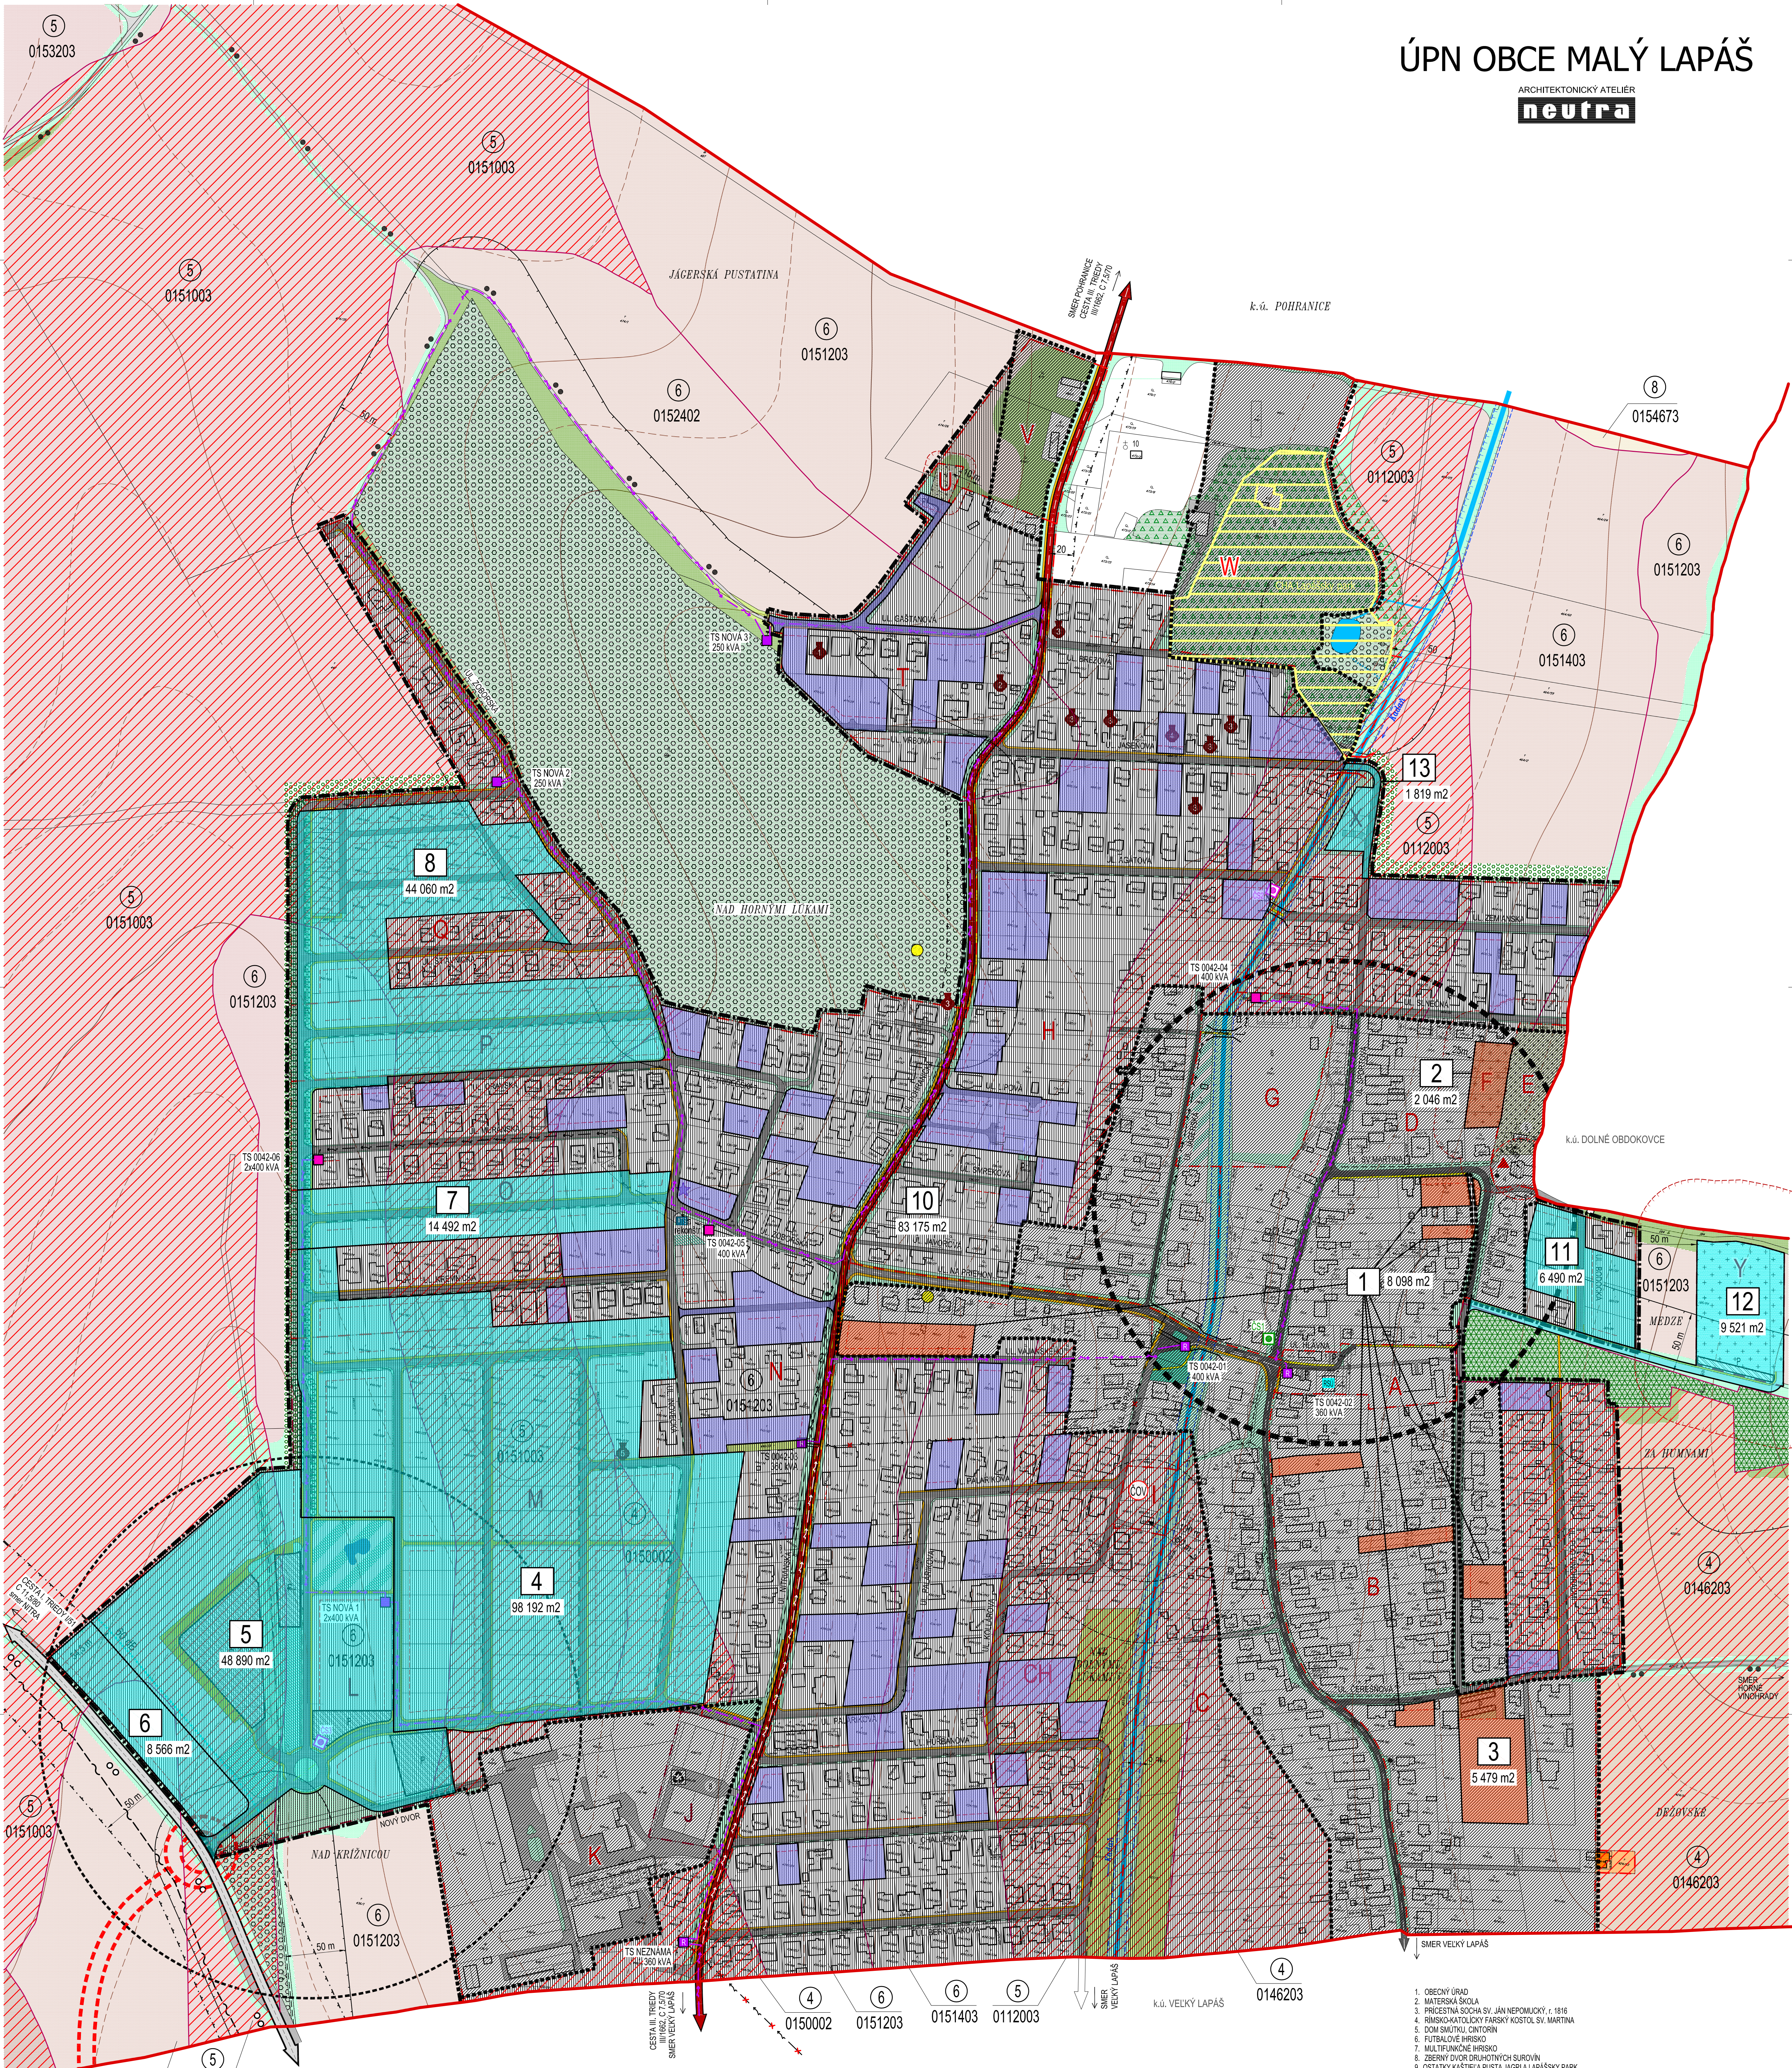

STAV	NÁVRH
	KATASTRÁLNA HRANICA
	HRANICA ZASTAVANÉHO ÚZEMIA OBCE
	ZASTAVANÉ ÚZEMIE OBCE
	OZNÁČENIE ÚZEMNÉHO - PRIESTOROVÉHO CELKU (INDIVIDUÁLNA BYTOVÁ VÝSTAVBA)
	HLUKOVÉ PÁSMO 65 dB
	OCHRANNÉ PÁSMO CESTY I. A II. TRIEDY
	OCHRANNÉ PÁSMO VŠETKÝCH DRAHŮV
	ETICKÉ PÁSMO KOSTOLA
	OCHRANNÉ PÁSMO VODNÉHO TOKU
	CESTA I. TRIEDY I/51
	CESTA I/51 - VARIANT "A" OBCHVATU VEĽKÝ LAPÁŠ
	CESTA II. TRIEDY II/1662
	MESTNÉ KOMUNIKÁCIE SPEVNENÉ
	CESTNÁ CYKLOTRISTICKÁ TRASA (NÁVRH ÚPNÚ)
	CESTNÁ CYKLOTRISTICKÁ TRASA (NÁVRH ÚPNÚ)
	PEŠIE CHODNÍKY A PEŠIE PLOCHY
	PLOCHY STATICKÉ AUTOMOBIL. DOPRAVY

STAV	NÁVRH
	MOST, LÁVKA
	RIGOLY
	STAVEBNÁ ČIARA
	PLOCHY A OBJEKTY S FUNKCIAMI IBV (INDIVIDUÁLNA BYTOVÁ VÝSTAVBA)
	OZNÁČENIE ROZVOJOVEJ LOKALITY
	VYHRADENÁ ZELEN (CINTORIN, URNOVÝ HÁJ)
	PARK
	LESOPARK
	SPRIEVODNÁ ZELEN
	NEĽASNÁ DREVNINÁ VEGETÁCIA
	TRVALÝ TRÁVNÝ PORAST (LÚKY, PASIENKY)
	OCHRANNÁ BARIÉROVÁ ZELEN
	LESY HOSPODÁRSKE
	OCHRANNÉ PÁSMO LESA 50m
	VÝZNAMNÁ CYKLOTRISTICKÁ TRASA (NÁVRH ÚPNÚ)
	PRÍTOKOVÝ / ODTOKOVÝ KANÁL
	MALOPLOŠNÉ CHRÁNENÉ ÚZEMIE - CHRÁNENÝ AREÁL LAPÁŠSKY PARK - 2,19 ha

STAV	NÁVRH
	VNÚTORNÁ ROZVOJOVÁ LOKALITA
	VONKAJŠIA ROZVOJOVÁ LOKALITA
	VONKAJŠIA ROZVOJOVÁ LOKALITA "10" - BV V RÍZDZIE
	97 855 m ² VÝMERA ROZVOJOVEJ LOKALITY
	HRANICA BPEJ
	KÓD BPEJ
	ORNÁ PÓDA SKUPINY 3
	ORNÁ PÓDA SKUPINY 4
	ORNÁ PÓDA SKUPINY 5
	ORNÁ PÓDA SKUPINY 6
	ORNÁ PÓDA SKUPINY 8
	ZÁKONNOM CHRÁNENÁ PÓDA PODLA PRÍLOHY 2 K NARIADENIU VLÁDY č. 58/2013
	VZDUŠNÉ 22 kV ELEKTRICKÉ VEDENIE URČENÉ NA ZRUŠENIE
	KÁBLOVÉ 22 kV ELEKTRICKÉ VEDENIE
	TRAFOSTANICA KOSKOVÁ / REKONŠTRUOVANÁ
	DIAKOVÝ OPTICKÝ KÁBEL
	ČERPAČKA STANICA SPLAŠKOVÉJ KANALIZÁCIE

ZNAČKY:	
	JESTVUJÚCI PRÍMERNÝ REFERENČNÝ ÚZOL
	NAVHOVYVANÝ SEKUNDÁRNÝ REFERENČNÝ ÚZOL
	JESTVUJÚCA PRÍMÁRNA KOMPOZIČNÁ OS
	NAVHOVYVANÁ SEKUNDÁRNA KOMPOZIČNÁ OS
	KOSTOL / KAPLANKA
	KRÍŽ / PRÍČESTNÁ SOCHA
	ARCHITEKTONICKÁ DOMINANTA
	DOTRIEDOVACIE A RECYKLÁČNE STREDISKO ZBERNÝ DVOR DRUHOTNÝCH SUROVIN
	ODVEZENÁ SKLADKA
	OPUSTENÁ SKLADKA BEZ PREKRYTIA (NELEGÁLNA)
	ČISTARENÍ ODPADOVÝCH VÔD
	AUTOMATICKÁ TLAKOVÁ STANICA (VODOVOD)
	DIGITÁLNA ÚSTREDNÁ
	ARCHEOLOGICKÁ LOKALITA
	(1) SÍDLISKO - MLADŠIA DOBA BRONZOVÁ;
	(2) SÍDLISKO - MLADŠIA DOBA BRONZOVÁ;
	(3) SÍDLISKO - PRÁVEK A NESKOPKA;
	(4) POLYKULTÚRNE SÍDLISKO - PRÁVEK A DOBA RÍMSKA;
	(5) SÍDLISKO - MLADŠIA DOBA KAMENNÁ

SCHVALOVACIA DOLOŽKA
Označenie schvalovacieho orgánu: Obecné zastupiteľstvo obce Malý Lapáš
Číslo uznesenia: 308 / 2022 a dátum schválenia: 21.06.2022
Číslo VZN, ktorým sa vyhlásuje záväzná časť ÚPN obce Malý Lapáš: 06 / 2022
Oprávnená osoba: PaedR. Peter Švec, Ph.D., starosta obce

OBJEDNÁVATEL: OBEC MALÝ LAPÁŠ, OKRES NITRA
ZODP. PROJEKTANT: NEUTRA - ARCHITEKTONICKÝ ATELIER, PÁRSKÁ 1, 949 01 NITRA; TEL: 031 6579401
PROJEKTANT: ING. ARCH. ZUZANA GAJOVÁ

KATASTRÁLNE ÚZEMIE: MALÝ LAPÁŠ
MIERKA: 1:2 000
FORMÁT: 16 A4
DÁTUM: 06 / 2022

11

NAZOV VÝKRESU: VÝKRES PERSPEKTÍVNEHO POUŽITIA POĽNOHOSPODÁRSKEJ A LESNEJ PÓDY NA NEPOLNOHOSPODÁRSKE ÚČELY