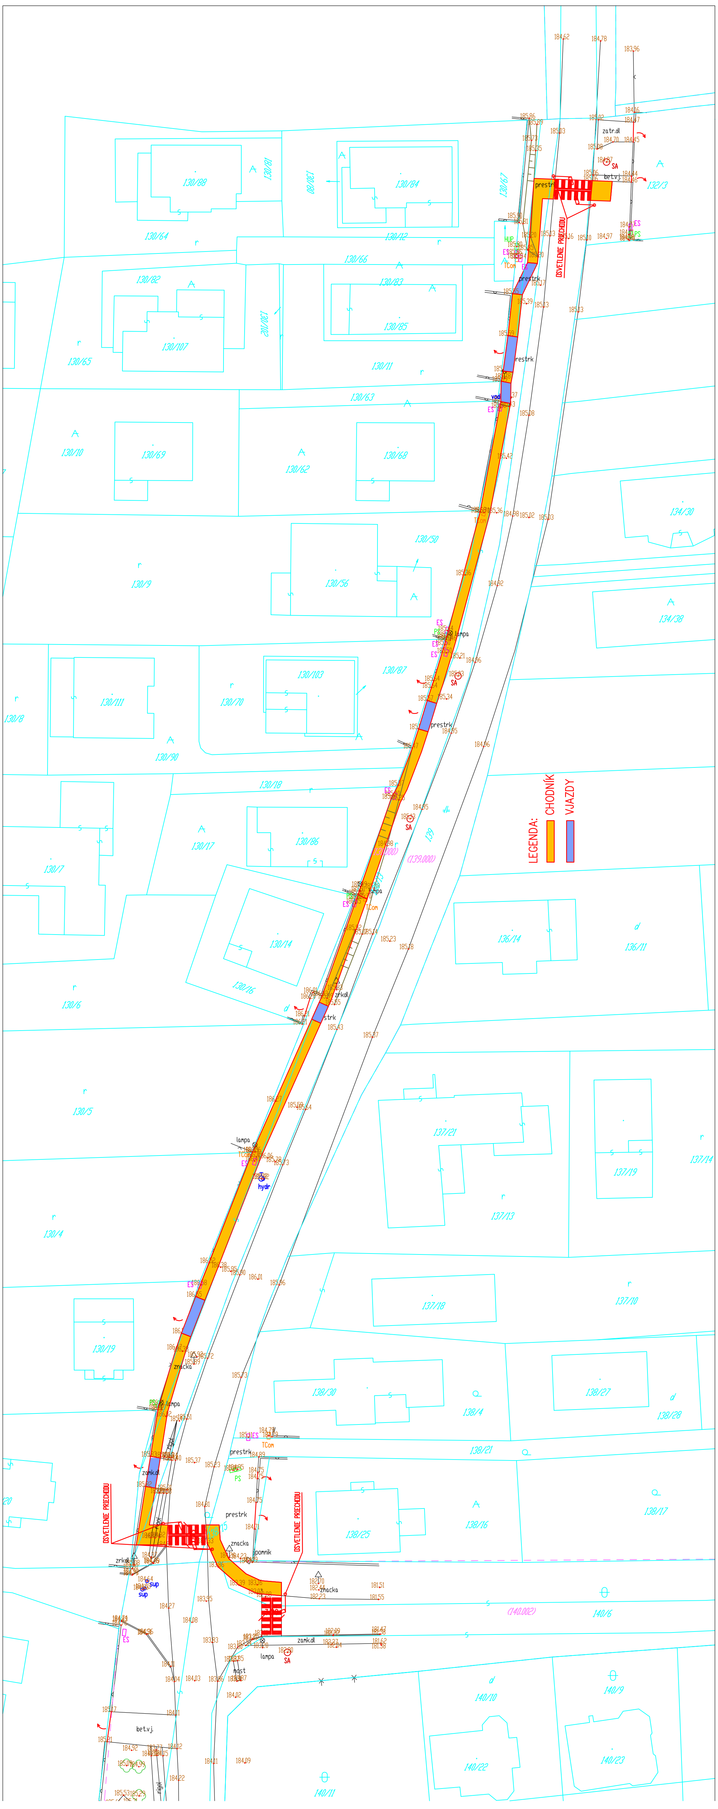
LEGENDA:
CHODNÍK
VJAZDY
BYTOVÉ DOMY
BYTOVÉ DOMY
BYTOVÉ DOMY