

ÚPN OBCE MALÝ LAPÁŠ

NÁVRH


ARCHITEKTONICKÝ ATELIER

neutra

LEGENDA	STAV	NÁVRH
	HRANICA KATASTRÁLNEHO ÚZEMIA	
	HRANICA ZASTAVANÉHO ÚZEMIA OBCE MALÝ LAPÁŠ k 1.1.1990	
	ZASTAVANÉ ÚZEMIE OBCE	
	OZNAČENIE ÚZEMNO - PRIESTOROVÉHO CELKU	
	HRANICA ÚZEMNO - PRIESTOROVÉHO CELKU	
	OCHRANNÉ PÁSMO RÝCHLOSTNEJ CESTY R1 A CIEST I. A III. TRIEDY	
	OCHRANNÉ PÁSMO VŠETKYCH DRUHOV	
	MANIPULAČNÉ (OCHRANNÉ) PÁSMO VODNEHO TOKU	
	ÚZEMIE ZATIAŽENÉ HLUKOM A VIBRÁCIAMI	
	RÝCHLOSTNÁ CESTA R1, R 24,5/100	
	CESTA I. TRIEDY I/51	
	CESTA I/51 - VARIANT "A" OBCHVATU VEĽKÝ LAPÁŠ	
	CESTA III. TRIEDY III/1662, C 7,5/70	
	CESTA ÚČELOVÁ SPEVNIENÁ	
	CESTA ÚČELOVÁ NESPEVNIENÁ	
	VÝZNAMNÁ CYKLOTURISTICKÁ TRASA - NÁVRH (zdroj: ÚPN VÚC)	
	CYKLOTRASA	
	MOST, LÁVKA	
	AUTOBUSOVÉ ZASTÁVKY	
	DOCHÁDKOVÁ VZDIALENOSŤ (BUS)	
	VZDUŠNÉ 22 KVA ELEKTRICKÉ VEDENIE	
	VZDUŠNÉ 22 KVA ELEKTRICKÉ VEDENIE URČENÉ NA ZRUŠENIE	
	KÁBLOVÉ 22 KVA ELEKTRICKÉ VEDENIE	
	TRAFOSTANICA KIOSKOVÁ	
	TRAFOSTANICA KIOSKOVÁ REKONŠTRUOVANÁ	
	DIALKOVÝ OPTICKÝ KÁBEL	
	ČERPACIA STANICA SPLAŠKOVEJ KANALIZÁCIE	
	PLOCHY A OBJEKTY S FUNKCIOU IBV (INDIVIDUÁLNA BYTOVÁ VÝSTAVBA)	
	SUKROMNÁ ZELEŇ (ZÁHRADY, SADY)	
	VYHRADENÁ ZELEŇ (CINTORÍN, URNOVÝ HÁJ)	
	PARK	
	LESOPARK	
	SPRIEVODNÁ ZELEŇ	
	NELESNÁ DREVINNÁ VEGETÁCIA	
	TRVALÝ TRÁVNÝ PORAST (LŮKY, PASIENKY)	
	OCHRANNÁ BARIÉROVÁ ZELEŇ	
	SADY, VINICE	
	LESY HOSPODÁRSKE	
	OCHRANNÉ PÁSMO LESA 50m	
	ORNÁ PŮDA	
	VODNÁ PLOCHA	
	VODOHOSPODÁRSKY VÝZNAMNÝ TOK - KADAŇ	
	PRÍTOKOVÝ / ODTOKOVÝ KANÁL	
	MALOPLOŠNÉ CHRÁNENÉ ÚZEMIE - CHRÁNENÝ AREÁL LAPÁŠSKY PARK - 2,19 ha	

ZNAČKY	OPIS
	KOSTOL / KAPLIKA
	KRÍŽ / PRICESTNÁ SOCHA SVÄTÉHO
	DOTRIEDOVACIE A RECYKLÁČNE STREDISKO ZBERNÝ DVOR DRUHÝCH SUROVÍN
	ODVEZENÁ SKLÁDKA
	OPUSTENÁ SKLÁDKA BEZ PREKRYTIA (NELEGÁLNA)
	ČISTIAREŇ ODPADOVÝCH VŮD
	ARCHEOLOGICKÁ LOKALITA
	(1) SÍDLISKO - MLADŠIA DOBA BRONZOVÁ;
	(2) SÍDLISKO - MLADŠIA DOBA BRONZOVÁ;
	(3) SÍDLISKO - PRAVEK A NESKORÁ;
	(4) POLYKULTÚRNE SÍDLISKO - PRAVEK A DOBA RÍMSKA;
	(5) SÍDLISKO - MLADŠIA DOBA KAMENNÁ

VEREJNOPROSPESNÉ STAVBY:	OPIS
	OZNAČENIE VPS V OBLASTI DOPRAVNEJ INFRAŠTRUKTÚRY
	OZNAČENIE VPS V OBLASTI VODNEHO HOSPODÁRSTVA
	OZNAČENIE VPS V OBLASTI ENERGETIKY A INFORMAČNÝCH SIETÍ
	OZNAČENIE VPS V OBLASTI OCHRANY ŽIVOTNÉHO PROSTREDIA
	OZNAČENIE VPS V OBLASTI OBYVATEĽSKÉJ VYBAVENOSTI

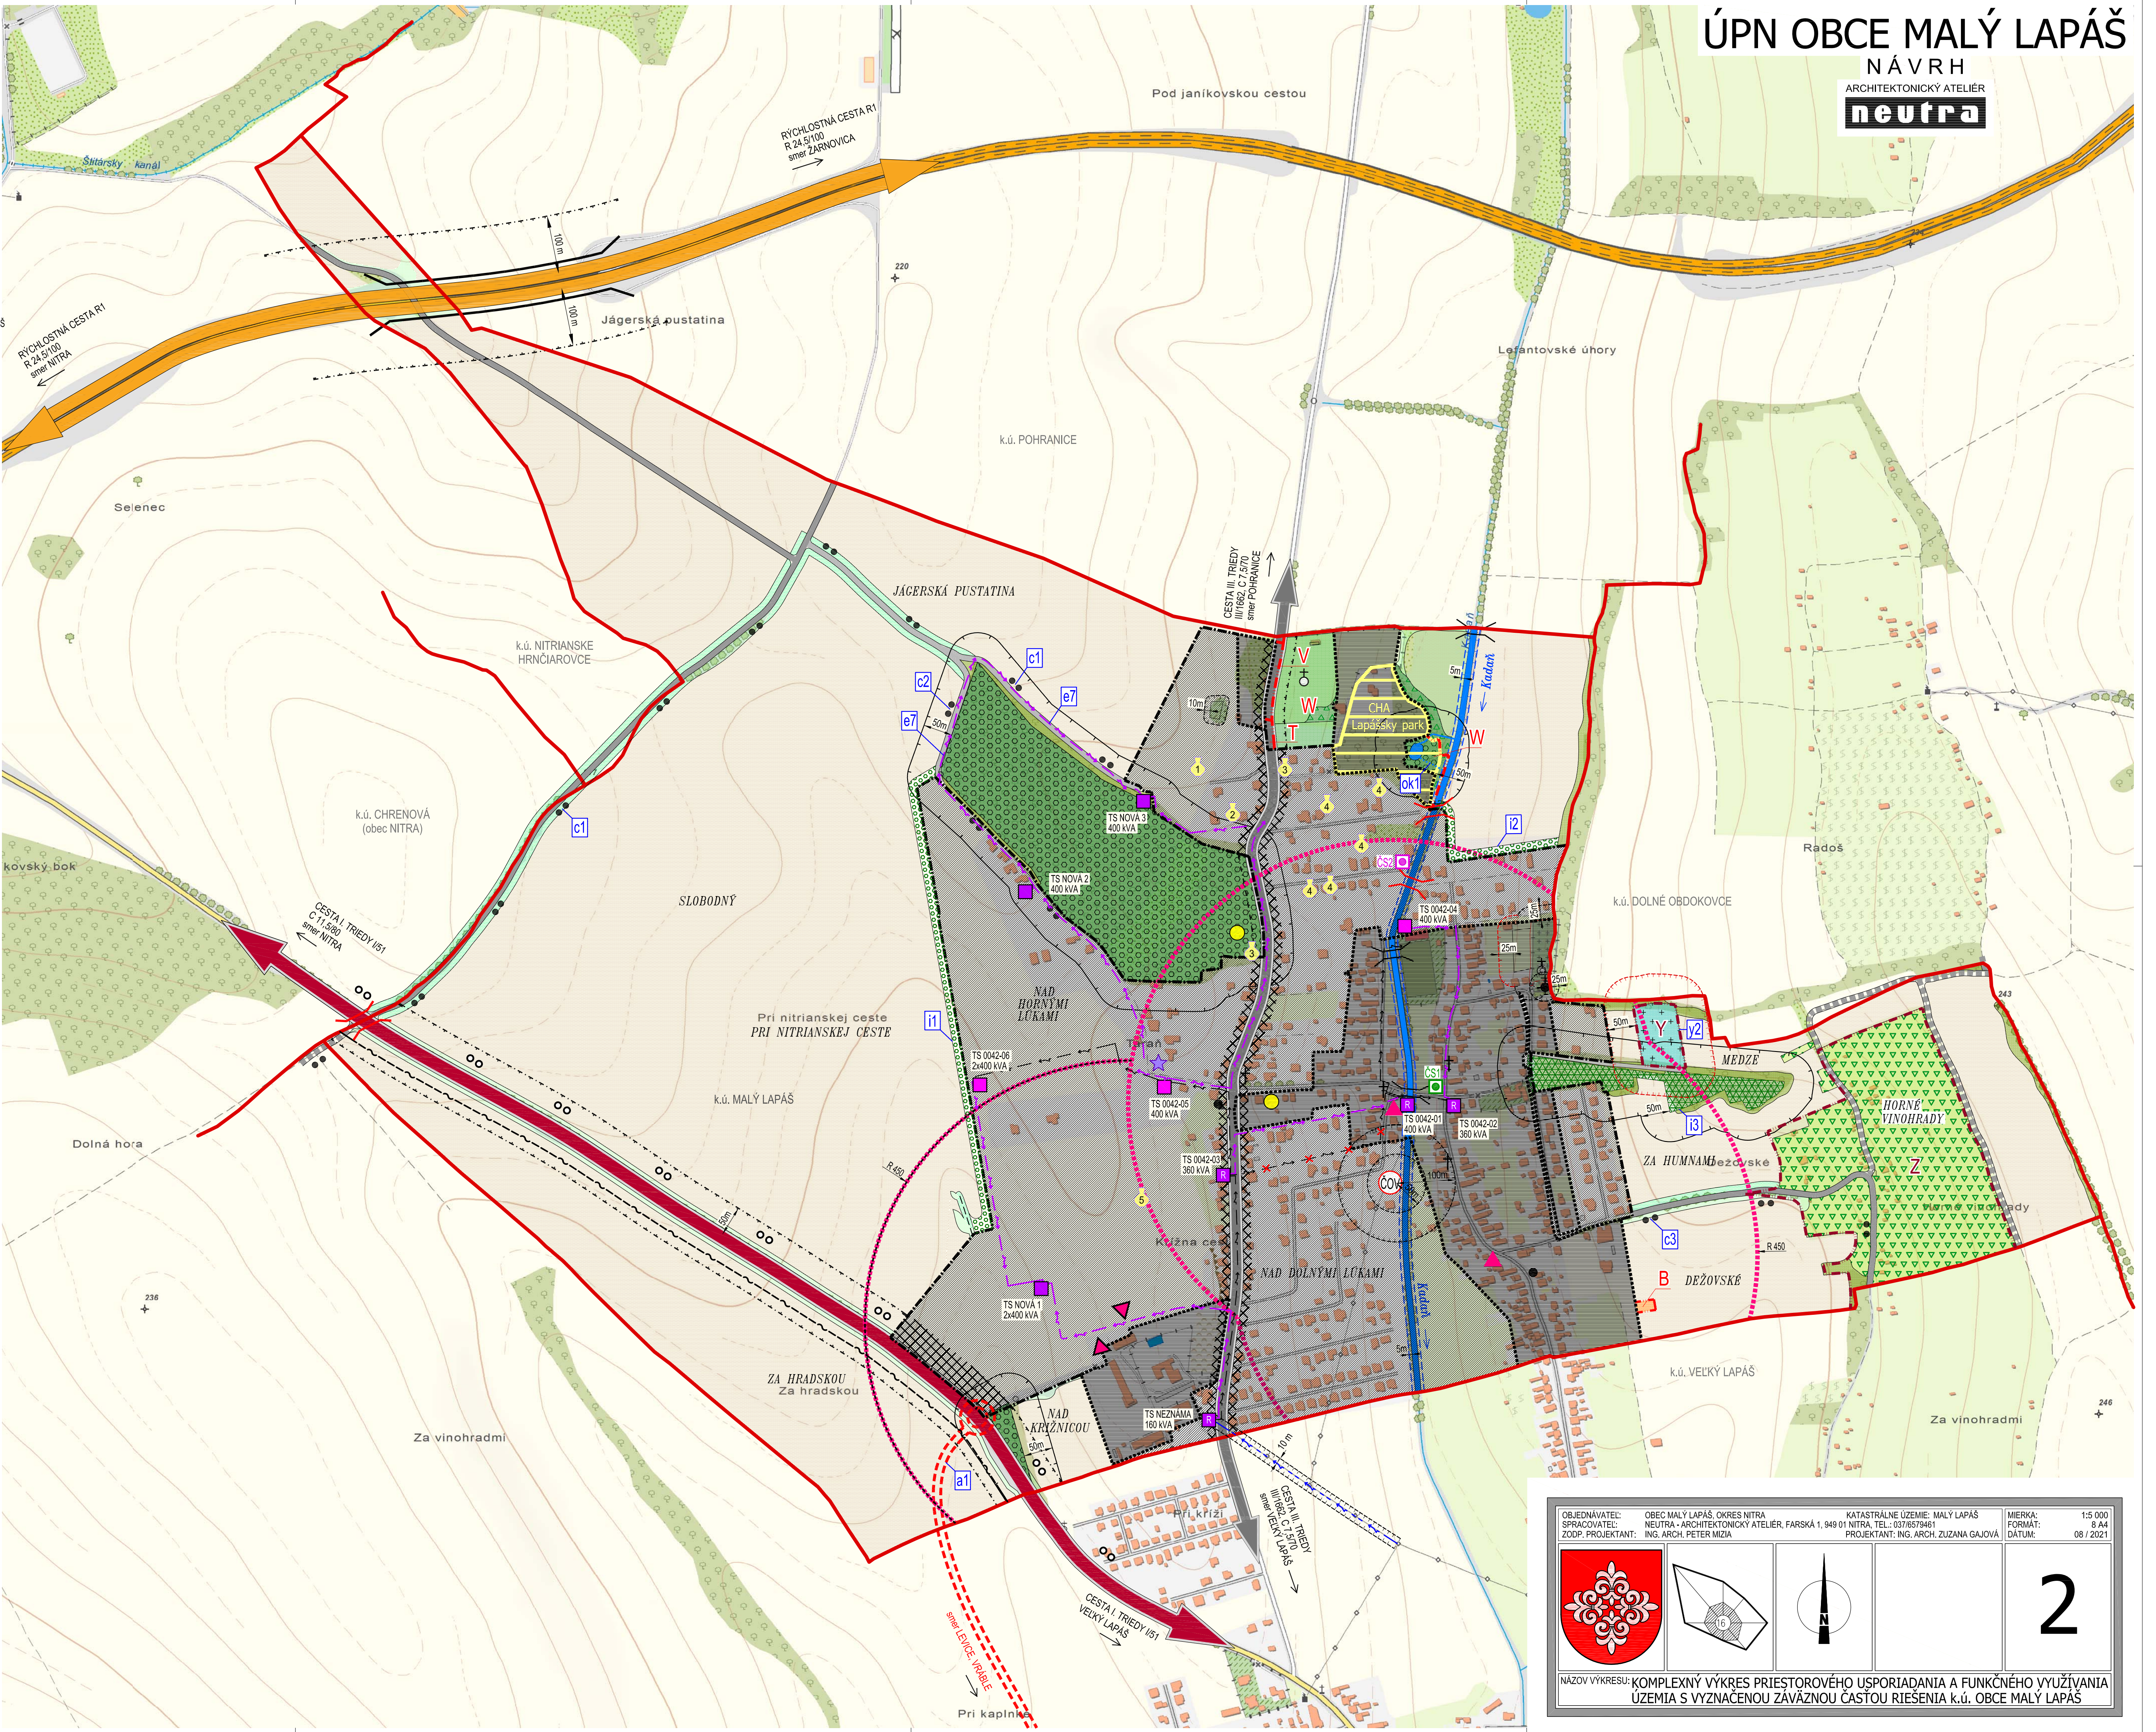

OBJEDNÁVATEĽ: OBEC MALÝ LAPÁŠ, OKRES NITRA	KATASTRÁLNE ÚZEMIE: MALÝ LAPÁŠ	MIERKA: 1:5 000
SPRACOVATEĽ: NEUTRA - ARCHITEKTONICKÝ ATELIER, FARSKÁ 1, 949 01 NITRA, TEL.: 0373879461	PROJEKTANT: ING. ARCH. ZUZANA GAJOVÁ	FORMÁT: 9 A4
ZODP. PROJEKTANT: ING. ARCH. PETER MIZIA	PROJEKTANT: ING. ARCH. ZUZANA GAJOVÁ	DÁTUM: 08 / 2021

2

NÁZOV VÝKRESU: KOMPLEXNÝ VÝKRES PRIESTOROVÉHO USPORIADANIA A FUNKČNÉHO VYUŽÍVANIA ÚZEMIA S VYZNAČENOU ZÁVÄZNOU ČASŤOU RIŠENIA k.ú. OBCE MALÝ LAPÁŠ