


ÚPN OBCE MALÝ LAPÁŠ

NÁVRH

ARCHITEKTONICKÝ ATELIER

neutra

LEGENDA	
	NÁVRH
	HRANICA KATASTRÁLNEHO ÚZEMIA
	HRANICA ZASTAVANÉHO ÚZEMIA
	ZASTAVANÉ ÚZEMIE OBCE
	OZNAČENIE ÚZEMNO-PRIESTOROVÉHO CELKU
	HRANICA ÚZEMNO-PRIESTOROVÉHO CELKU
	OCHRANNÉ PÁSMO RÝCHLOSTNEJ CESTY R1 A CIEST I. A III. TRIEDY
	OCHRANNÉ PÁSMO VŠETKYCH DRUHOV
	MANIPULAČNÉ (OCHRANNÉ) PÁSMO VODNEHO TOKU
	RÝCHLOSTNÁ CESTA R1, R 24,5/100
	CESTA I. TRIEDY I/51
	CESTA I/51 - VARIANT "A" OBCHVATU VEĽKÝ LAPÁŠ
	CESTA III. TRIEDY III/662, C 7,5/70
	CESTA ÚČELOVÁ SPEVNIENÁ
	CESTA ÚČELOVÁ NESPEVNIENÁ
	VÝZNAMNÁ CYKLOTURISTICKÁ TRASA - NÁVRH (zdroj: ÚPN VÚC)
	CYKLOTRASA
	MOST, LÁVKA
	PLOCHY A OBJEKTY S FUNKCIOU IBY (INDIVIDUÁLNA BYTOVÁ VÝSTAVBA)
SÚČASNÁ KRAJINNÁ ŠTRUKTÚRA	
	SÚKROMNÁ ZELEN' (ZÁHRADY, SADY)
	VYHRADENÁ ZELEN' (CINTORIN, URNOVÝ HÁJ)
	PARK
	LESOPARK
	SPRIEVODNÁ ZELEN'
	NELESNÁ DREVINNÁ VEGETÁCIA
	TRVALÝ TRÁVNÝ PORAST (LÚKY, PASIENKY)
	OCHRANNÁ BARIÉROVÁ ZELEN'
	SADY, VINICE
	LESY HOSPODÁRSKE
	OCHRANNÉ PÁSMO LEŠA 50m
OCHRANA VODNÝCH ZDROJOV	
	VODNÁ PLOCHA
	VODOHOSPODÁRSKY VÝZNAMNÝ TOK - KADAŇ
	PRITOKOVÝ / ODTOKOVÝ KANÁL
	CHRÁNENÁ OBLASŤ ODTILNÁ NA ŽIVNÝ
OCHRANA PÔDNYCH ZDROJOV	
	ORNÁ PÔDA SKUPINY 3
	ORNÁ PÔDA SKUPINY 4
	ORNÁ PÔDA SKUPINY 5
	ORNÁ PÔDA SKUPINY 6
	ORNÁ PÔDA SKUPINY 8
	HRANICA BPEJ
	SKUPINA BPEJ
	KÓD BPEJ
	ZAKONOM CHRÁNENÁ PÔDA (PODĽA NV č.58/2013) (SPOPLATNENÁ)
PRVKY ÚSES	
	BIOCENTRUM REGIONÁLNEHO VÝZNAMU - RBc1
	BIOKORIDOR REGIONÁLNEHO VÝZNAMU - RBk1
PRVKY ÚSES	
	HYDRICKÝ BIOKORIDOR REGIONÁLNEHO VÝZNAMU KADAŇ - RBk15
	GENOFONDOVO VÝZNAMNÁ LOKALITA "LAPAŠSKÝ PARK" - GL12, CHRÁNENÝ AREÁL "LAPAŠSKÝ PARK", MIESTNE BIOCENTRUM - MBc1
	EKOLOGICKÝ VÝZNAMNÉ SEGMENTY KRAJINY: EVSK57 - "TARAŇ", EVSK29 - "MOZAIKA" (HORNÉ VINOHRADY - STARÁ HORA) - MBc2
PRVKY MÚSES	
	BIOKORIDOR MIESTNEHO VÝZNAMU - MBk1
INTERAKČNÉ PRVKY - LÍNOVÉ - JESTVUJÚCE (Interactive elements - linear - visible) (Detailed in text part):	
IPL1 - LESNÝ POZEMOK LOKALITA "MEDZE"	IPL1 - LESNÝ POZEMOK LOKALITA "MEDZE"
IPL2 - LÍNOVÁ ZELEN' (NDV) PREPÁJAJÚCA MBc2 A MBk1	IPL2 - LÍNOVÁ ZELEN' (NDV) PREPÁJAJÚCA MBc2 A MBk1
IPL3 - LÍNOVÁ ZELEN' (NDV) ZA "HORNÝMI LUKAMI"	IPL3 - LÍNOVÁ ZELEN' (NDV) ZA "HORNÝMI LUKAMI"
IPL4 - LÍNOVÁ ZELEN' (NDV) V ULICI "NOVÝ DVOR"	IPL4 - LÍNOVÁ ZELEN' (NDV) V ULICI "NOVÝ DVOR"
IPL5 - LÍNOVÁ ZELEN' (NDV) V LOKALITE "JÁGERSKÁ PUSTATINA"	IPL5 - LÍNOVÁ ZELEN' (NDV) V LOKALITE "JÁGERSKÁ PUSTATINA"
INTERAKČNÉ PRVKY - LÍNOVÉ - NAVRHOVANÉ (Interactive elements - linear - designed) (Detailed in text part):	
IPLn1 - LÍNOVÁ ZELEN' "ČEREŠŇOVÁ ULICA" - "HORNÉ VINOHRADY"	IPLn1 - LÍNOVÁ ZELEN' "ČEREŠŇOVÁ ULICA" - "HORNÉ VINOHRADY"
IPLn2 - LÍNOVÁ ZELEN' "NAD ŽELIANSKOU ULICOU"	IPLn2 - LÍNOVÁ ZELEN' "NAD ŽELIANSKOU ULICOU"
IPLn3 - LÍNOVÁ ZELEN' (NDV) LOKALITA "NAD HORNÝMI LUKAMI"	IPLn3 - LÍNOVÁ ZELEN' (NDV) LOKALITA "NAD HORNÝMI LUKAMI"
IPLn4 - LÍNOVÁ ZELEN' (NDV) LOKALITA "NAD HORNÝMI LUKAMI"	IPLn4 - LÍNOVÁ ZELEN' (NDV) LOKALITA "NAD HORNÝMI LUKAMI"
IPLn5 - LÍNOVÁ ZELEN' (NDV) LOKALITA "SLOBODNÝ"	IPLn5 - LÍNOVÁ ZELEN' (NDV) LOKALITA "SLOBODNÝ"
IPLn6 - LÍNOVÁ ZELEN' (NDV) LOKALITA "JÁGERSKÁ PUSTATINA"	IPLn6 - LÍNOVÁ ZELEN' (NDV) LOKALITA "JÁGERSKÁ PUSTATINA"
INTERAKČNÉ PRVKY - PLOŠNÉ - JESTVUJÚCE (Interactive elements - planar - visible) (Detailed in text part):	
IPP1 - OVOČNÝ SAD V LOKALITE "JAGER"	IPP1 - OVOČNÝ SAD V LOKALITE "JAGER"
IPP2 - NELESNÁ STROMOVÁ A KROVINNÁ VEGETÁCIA PRI POHRANIČNEJ CESTE	IPP2 - NELESNÁ STROMOVÁ A KROVINNÁ VEGETÁCIA PRI POHRANIČNEJ CESTE
IPP3 - LESNÝ POZEMOK V LOKALITE "NAD KNŽNICOU"	IPP3 - LESNÝ POZEMOK V LOKALITE "NAD KNŽNICOU"
IPP4 - TRVALÝ TRÁVNÝ PORAST V LOKALITE "NAD KNŽNICOU"	IPP4 - TRVALÝ TRÁVNÝ PORAST V LOKALITE "NAD KNŽNICOU"
KONFLIKTNÉ UZLY (Conflict nodes) (Detailed in text part):	
KU1 - NARÚŠENIE REGIONÁLNEHO HYDRICKÉHO BIOKORIDORU ROZŠIRUJÚCOU VÝSTAVBOU IBY A DOPRAVNOU BARIÉROU	KU1 - NARÚŠENIE REGIONÁLNEHO HYDRICKÉHO BIOKORIDORU ROZŠIRUJÚCOU VÝSTAVBOU IBY A DOPRAVNOU BARIÉROU
KU2 - KRÍŽOVANIE RÝCHLOSTNEJ KOMUNIKÁCIE R1 S POĽNOHOSPODÁRSKOU KRAJINOU V RAMCI k.ú. MALÝ LAPÁŠ	KU2 - KRÍŽOVANIE RÝCHLOSTNEJ KOMUNIKÁCIE R1 S POĽNOHOSPODÁRSKOU KRAJINOU V RAMCI k.ú. MALÝ LAPÁŠ

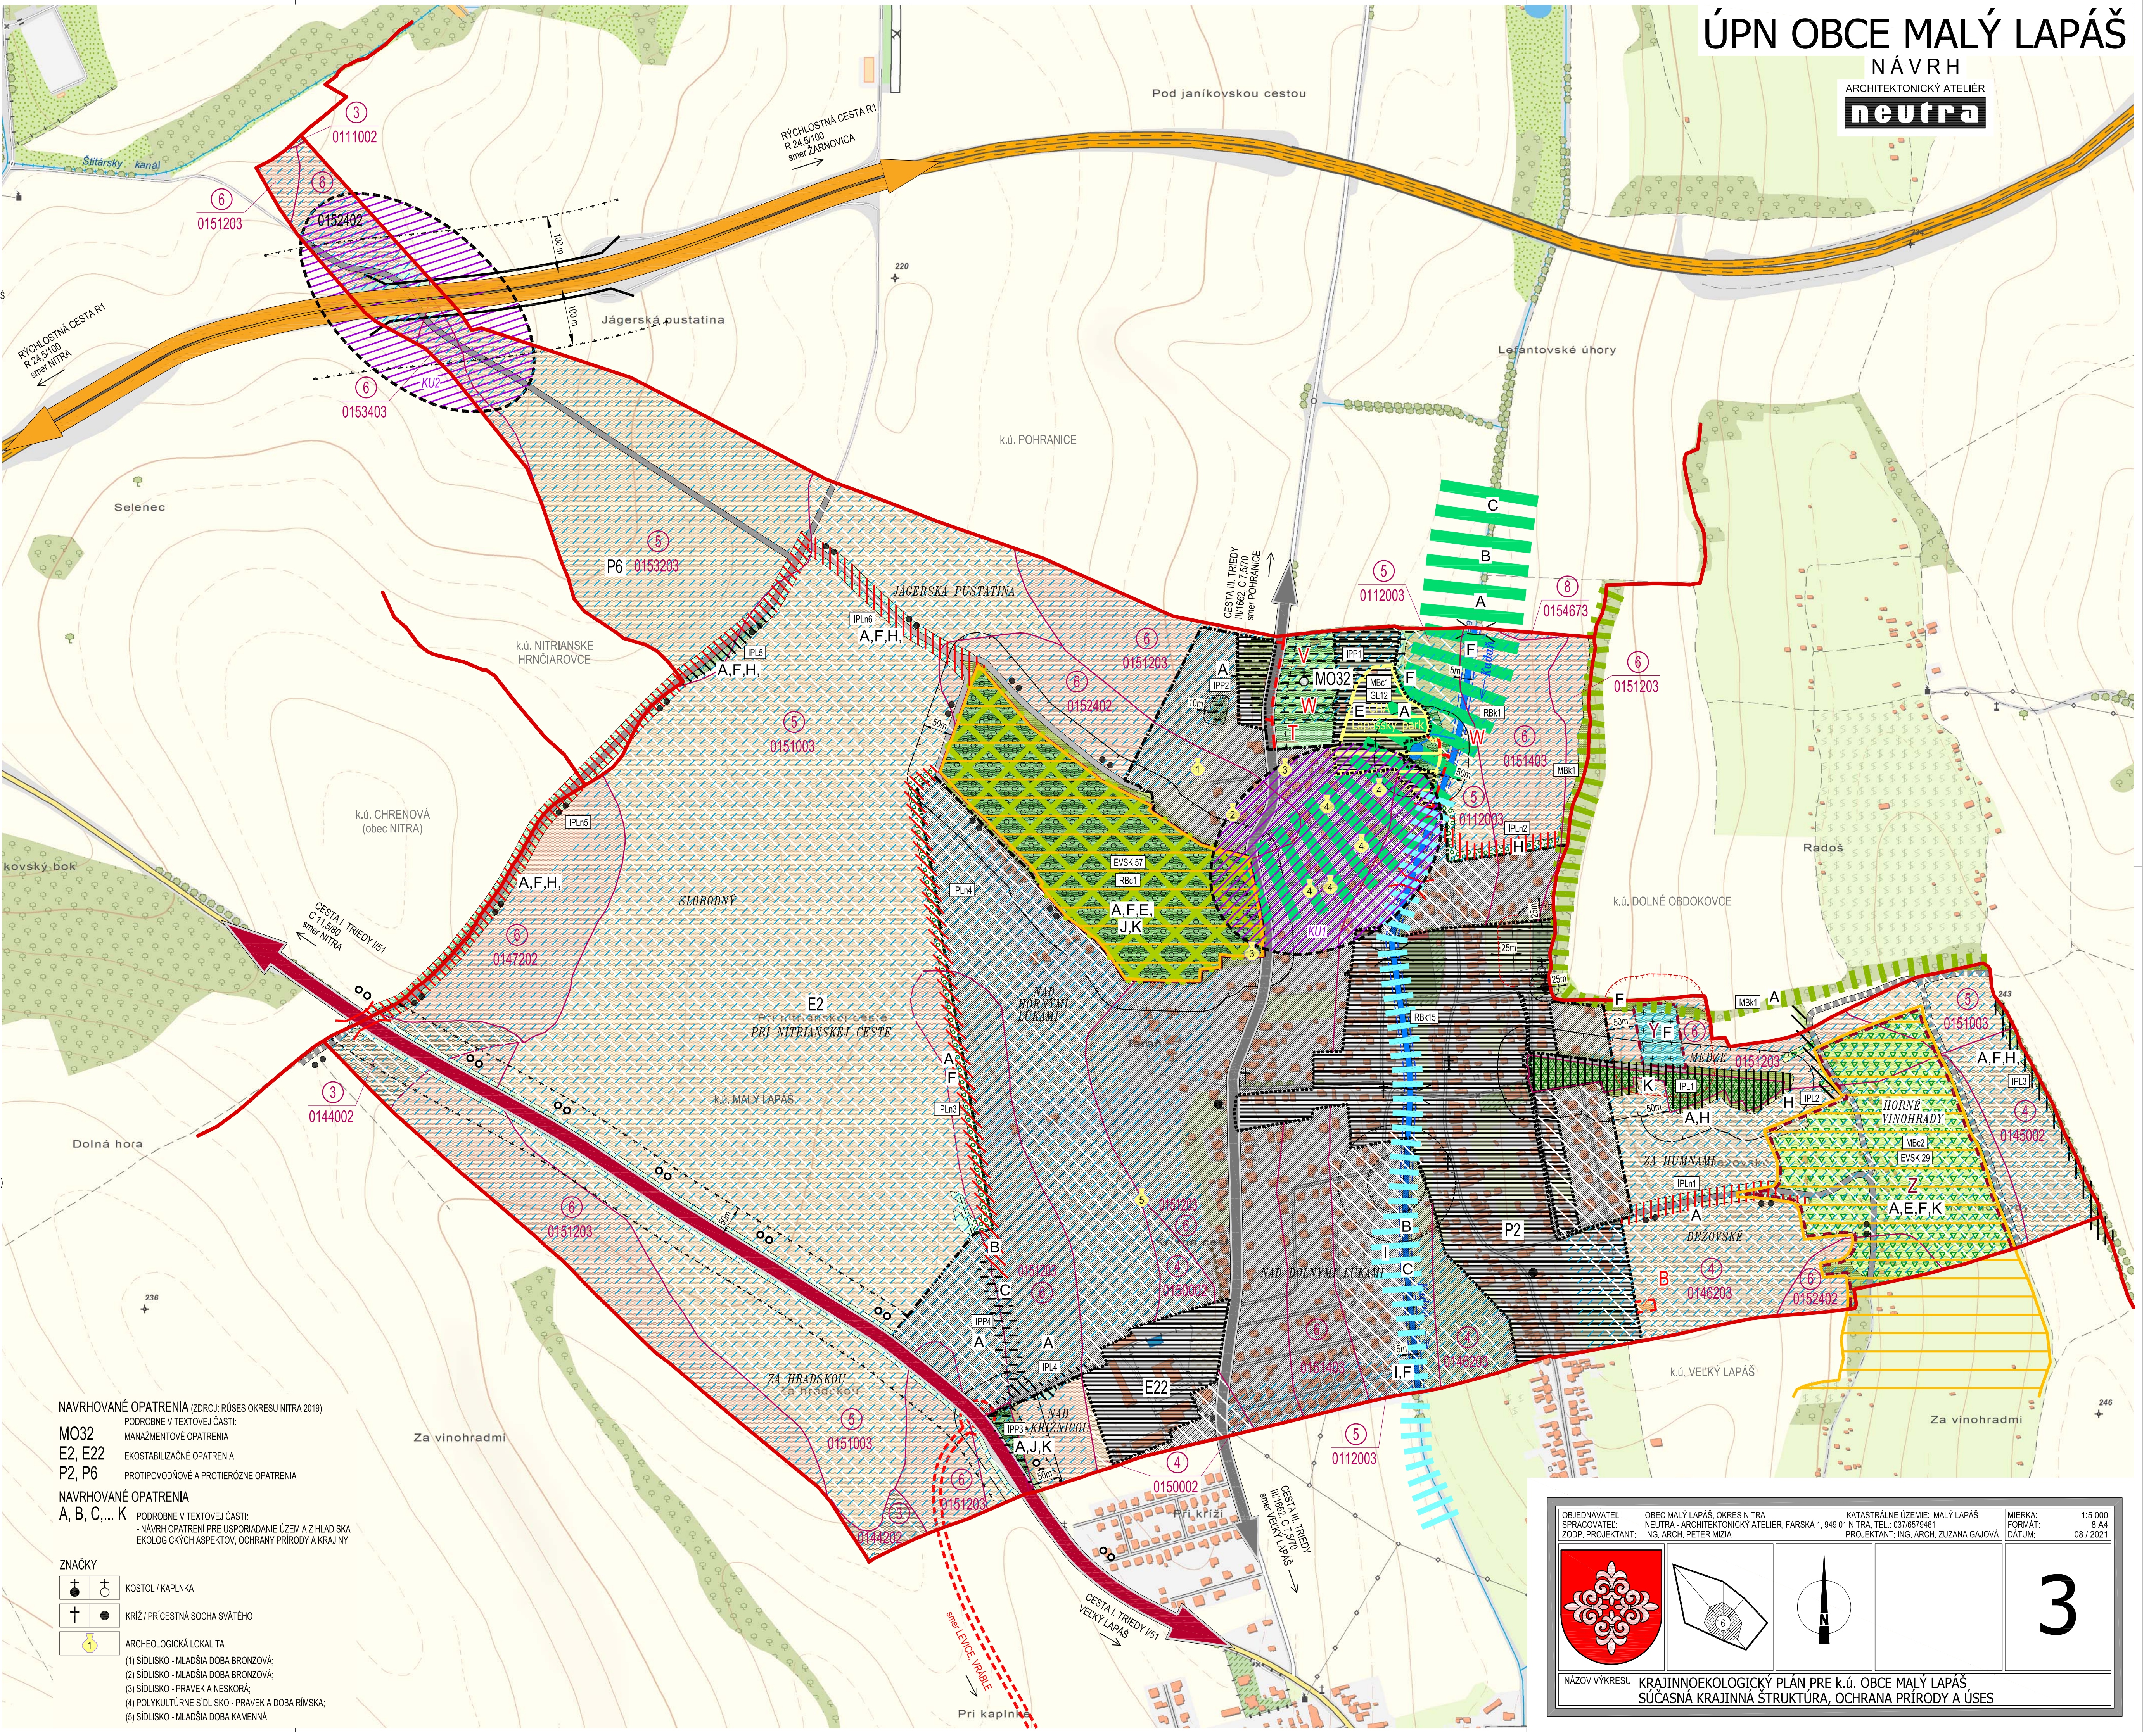

NAVROVANÉ OPATRENIA (ZDROJ: RÚSES OKRESU NITRA 2019)
MO32 PODROBNE V TEXTOVEJ ČASŤI: MANAŽMENTOVÉ OPATRENIA
E2, E22 EKOSTABILIZAČNÉ OPATRENIA
P2, P6 PROTIPOVODNÉ A PROTIEROZNE OPATRENIA

NAVROVANÉ OPATRENIA
A, B, C, ... K PODROBNE V TEXTOVEJ ČASŤI:
 - NÁVRH OPATRENÍ PRE USPORIADANIE ÚZEMIA Z HĽADISKA EKOLOGICKÝCH ASPEKTOV, OCHRANY PRÍRODY A KRAJINY

ZNAČKY

 (1) SÍDLISKO - MLADŠIA DOBA BRONZOVÁ;
 (2) SÍDLISKO - MLADŠIA DOBA BRONZOVÁ;
 (3) SÍDLISKO - PRAVEK A NESKORA;
 (4) POLYKULTÚRNE SÍDLISKO - PRAVEK A DOBA RÍMSKA;
 (5) SÍDLISKO - MLADŠIA DOBA KAMENNÁ

OBLEDNÁVATEĽ: OBEC MALÝ LAPÁŠ, OKRES NITRA	KATASTRÁLNE ÚZEMIE: MALÝ LAPÁŠ	MIERKA: 1:5 000
SPRACOVATEĽ: NEUTRA - ARCHITEKTONICKÝ ATELIER, FARSKÁ 1, 949 01 NITRA, TEL.: 0373879461	PROJEKTANT: ING. ARCH. ZUZANA GAJOVÁ	FORMÁT: 9 A4
ZODP. PROJEKTANT: ING. PETER MIŽIA	PROJEKTANT: ING. ARCH. ZUZANA GAJOVÁ	DÁTUM: 08 / 2021

3

NAZOV VÝKRESU: KRAJINNOEKOLÓGICKÝ PLÁN PRE k.ú. OBCE MALÝ LAPÁŠ, SÚČASNÁ KRAJINNÁ ŠTRUKTÚRA, OCHRANA PRÍRODY A ÚSES