

# ÚPN OBCE MALÝ LAPÁŠ

NÁVRH

ARCHITEKTONICKÝ ATELIER




LEGENDA	STAV	NÁVRH
	HRANICA KATASTRÁLNEHO ÚZEMIA	
	HRANICA ZASTAVANÉHO ÚZEMIA OBCE MALÝ LAPÁŠ k 1.1.1990	
	ZASTAVANÉ ÚZEMIE OBCE	
	OZNAČENIE ÚZEMNO - PRIESTOROVÉHO CELKU	
	HRANICA ÚZEMNO - PRIESTOROVÉHO CELKU PLOCHY A OBJEKTY S FUNKCIAMI IBV (INDIVIDUÁLNA BYTOVÁ VÝSTAVBA)	
	SÚKROMNÁ ZELEN' (ZÁHRADY, SADY)	
	VYHRADENÁ ZELEN' (CINTORIN, URNOVÝ HÁJ)	
	PARK	
	LESOPARK	
	SPRÍEVODNÁ ZELEN'	
	NELESNÁ DREVINNÁ VEGETÁCIA	
	TRIVÁLNY TRÁVNÝ PORAST (LŪKY, PASIENKY)	
	OCHRANNÁ BARIÉROVÁ ZELEN'	
	SADY, VINICE	
	LESY HOSPODÁRSKE	
	VODNÁ PLOCHA VODOHOSPODÁRSKY VÝZNAMNÝ TOK - KADAŇ	
	PRÍTOKOVÝ / ODTOKOVÝ KANÁL	
	MOST, LÁVKA	
	AUTOBUSOVÉ ZASTÁVKY	
	DOCHÁDZKOVÁ VZDIALENOSŤ (BUS)	

STRESOVÉ JAVY A ZDROJE	
	ÚZEMIE ZAŤAŽENÉ HLUKOM A VIBRÁCIAMI
	OCHRANNÉ PÁSMO RÝCHLOSTNEJ CESTY R1 A CESTY I. A III. TRIEDY
	OCHRANNÉ PÁSMO VŠETKÝCH DRUHOV
	MANIPULAČNÉ (OCHRANNÉ) PÁSMO VODNEHO TOKU
	OCHRANNÉ PÁSMO LESA 50m
	RÝCHLOSTNÁ CESTA R1, R 24,5/100
	CESTA I. TRIEDY I/51
	CESTA I/51 - VARIANT "A" OBCHVATU VEĎKÝ LAPÁŠ
	CESTA III. TRIEDY III/1662, C 7,5/70
	CESTA ÚČELOVÁ SPEVNEŇ
	CESTA ÚČELOVÁ NESPEVNEŇ
	VÝZNAMNÁ CYKLOTURISTICKÁ TRASA - NÁVRH (ZDROJ: ÚPN VÚC)
	CYKLOTRASA
	OBLASŤ OHROZENIA 20 km OD AE MOCHOVCE
	OCHRANNÉ PÁSMO VODOROVNEJ ROVINY 175,00 m n.m. BpV
	OCHRANNÉ PÁSMO KÚZELOVEJ PLOCHY LETISKA NITRA
	TERÉNNÁ PREKÁŽKA
	VZDUŠNÉ 22 kVA ELEKTRICKÉ VEDENIE
	VZDUŠNÉ 22 kVA ELEKTRICKÉ VEDENIE URČENÉ NA ZRÚSENIE
	KÁBLOVÉ 22 kVA ELEKTRICKÉ VEDENIE
	TRAFOSTANICA KIOSKOVÁ
	TRAFOSTANICA KIOSKOVÁ REKONŠTRUOVANÁ
	DIALKOVÝ OPTICKÝ KÁBEL
	ČERPAČIA STANICA SPLAŠKOVEJ KANALIZÁCIE
	ČISTIAREN ODPAĐOVÝCH VÔD
	ODVEZENÁ SKLÁDKA
	OPUŠTENÁ SKLÁDKA BEZ PREKRYTIA (NELEGÁLNA)
	DOTRIEDOVACIE A RECYKLÁČNE STREDISKO ZBERNÝ DVOR DRUHOTNÝCH SUROVIN
	IZOPLOCHY RADONOVÉHO RIZIKA, STREDNÉ 63%

OHROZENIE VODNOU ERÓZIOU	
	BEZ ERÓZIE
	STREDNÁ ERÓZIA
	SILNÁ ERÓZIA
	EXTREMNÁ ERÓZIA

KONFLIKTNÉ UZLY	
	NARUŠENIE REGIONÁLNEHO HYDRICKÉHO BIORKORIDORU ROZŠIRUJÚCOU VÝSTAVBOU IBV A DOPRAVNÝMI BARIÉRAMI
	KRÍŽOVANIE RÝCHLOSTNEJ KOMUNIKÁCIE R1 S POĽNOHOSPODÁRSKOU KRAJINOU V RÁMCI K.Ú. MALÝ LAPÁŠ

**NÁVRHOVANÉ OPATRENIA**  
L, M, ... T  
PODROBNE V TEXTOVEJ ČASŤI:  
- NÁVRH OPATRENÍ NA OCHRANU PRÍRODNÝCH ZDROJOV A NA ZNÍŽOVANIE NEGATÍVNEHO PÔSOBNIA STRESOVÝCH JAVOV

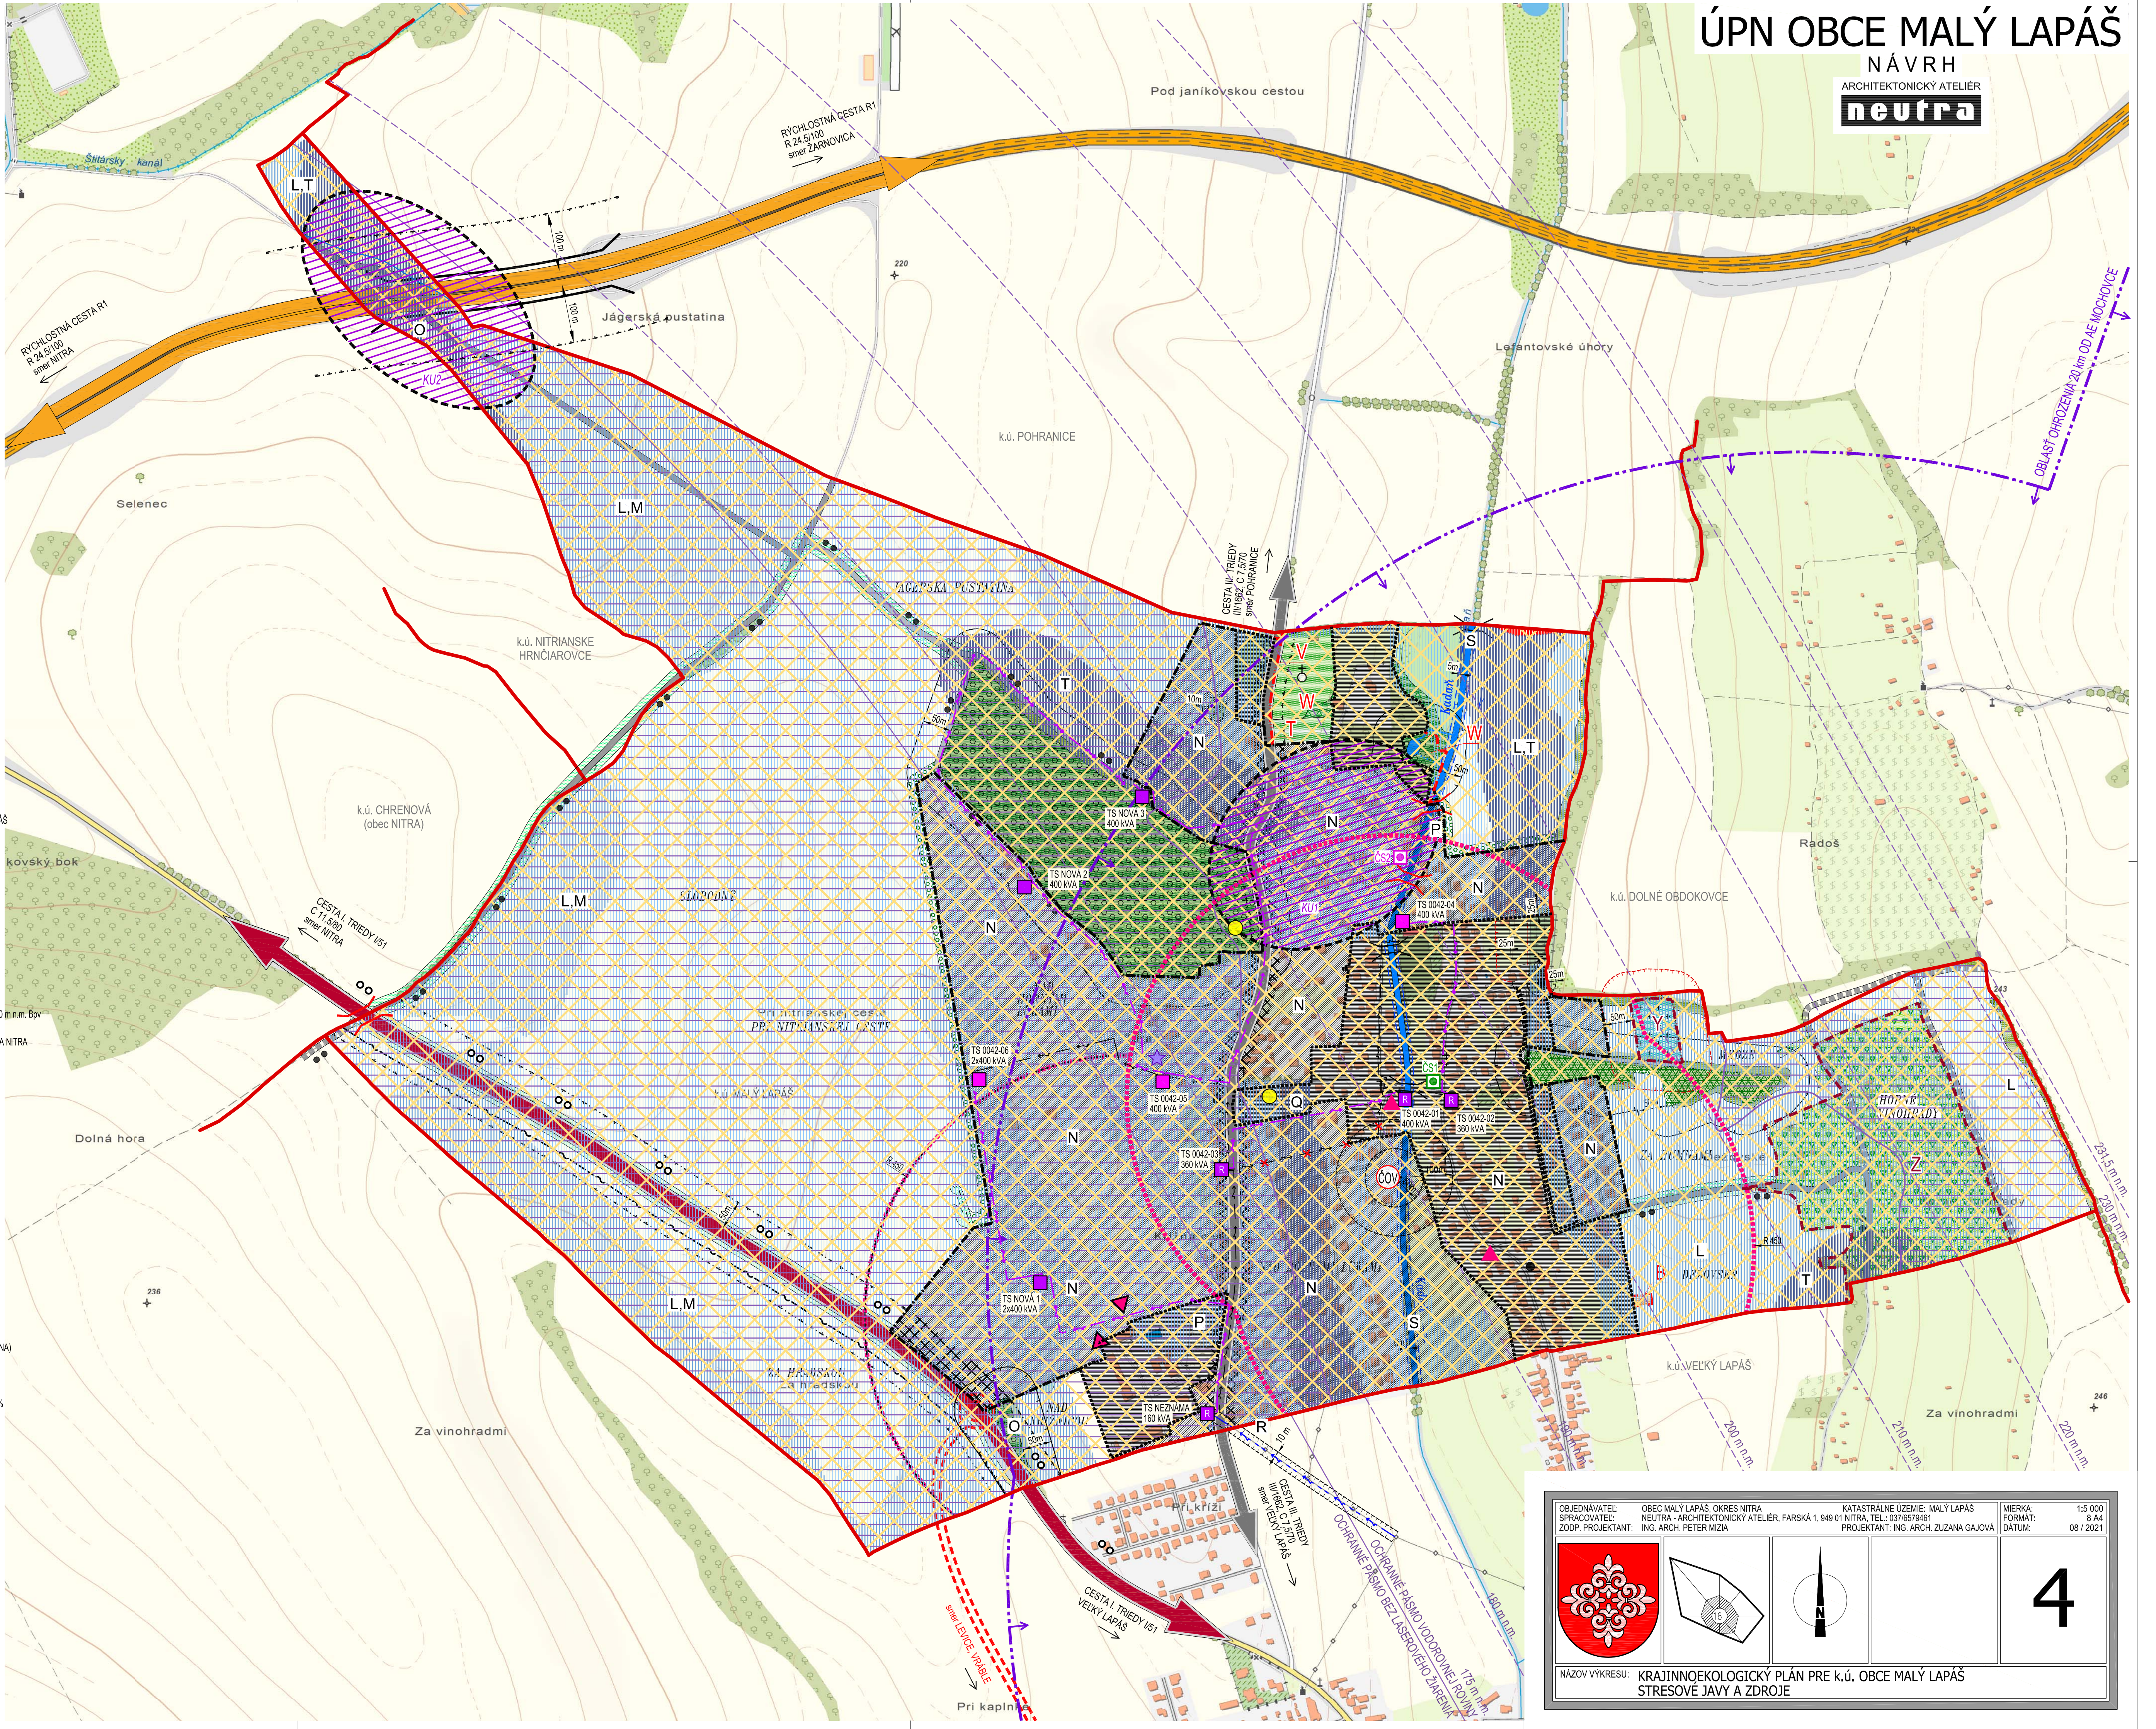

OBJEDNÁVATEL: OBEC MALÝ LAPÁŠ, OKRES NITRA	KATASTRÁLNE ÚZEMIE: MALÝ LAPÁŠ	MIERKA: 1:5 000
SPRACOVATEL: NEUTRA - ARCHITEKTONICKÝ ATELIER, FARŠSKÁ 1, 949 01 NITRA, TEL.: 037/670461	PROJEKTANT: ING. ARCH. ZUZANA GAJOVÁ	FORMÁT: A4
ZODP. PROJEKTANT: ING. PETER MIŽIA		ČÍSLO: 4
NÁZOV VÝKRESU: KRAJINNĽEKOLOGICKÝ PLÁN PRE K.Ú. OBCE MALÝ LAPÁŠ		STRANOVANIE: 8 / 44
STRESOVÉ JAVY A ZDROJE		DÁTUM: 08 / 2021

