


# ÚPN OBCE MALÝ LAPÁŠ

NÁVRH

ARCHITEKTONICKÝ ATÉLIER

**neutra**

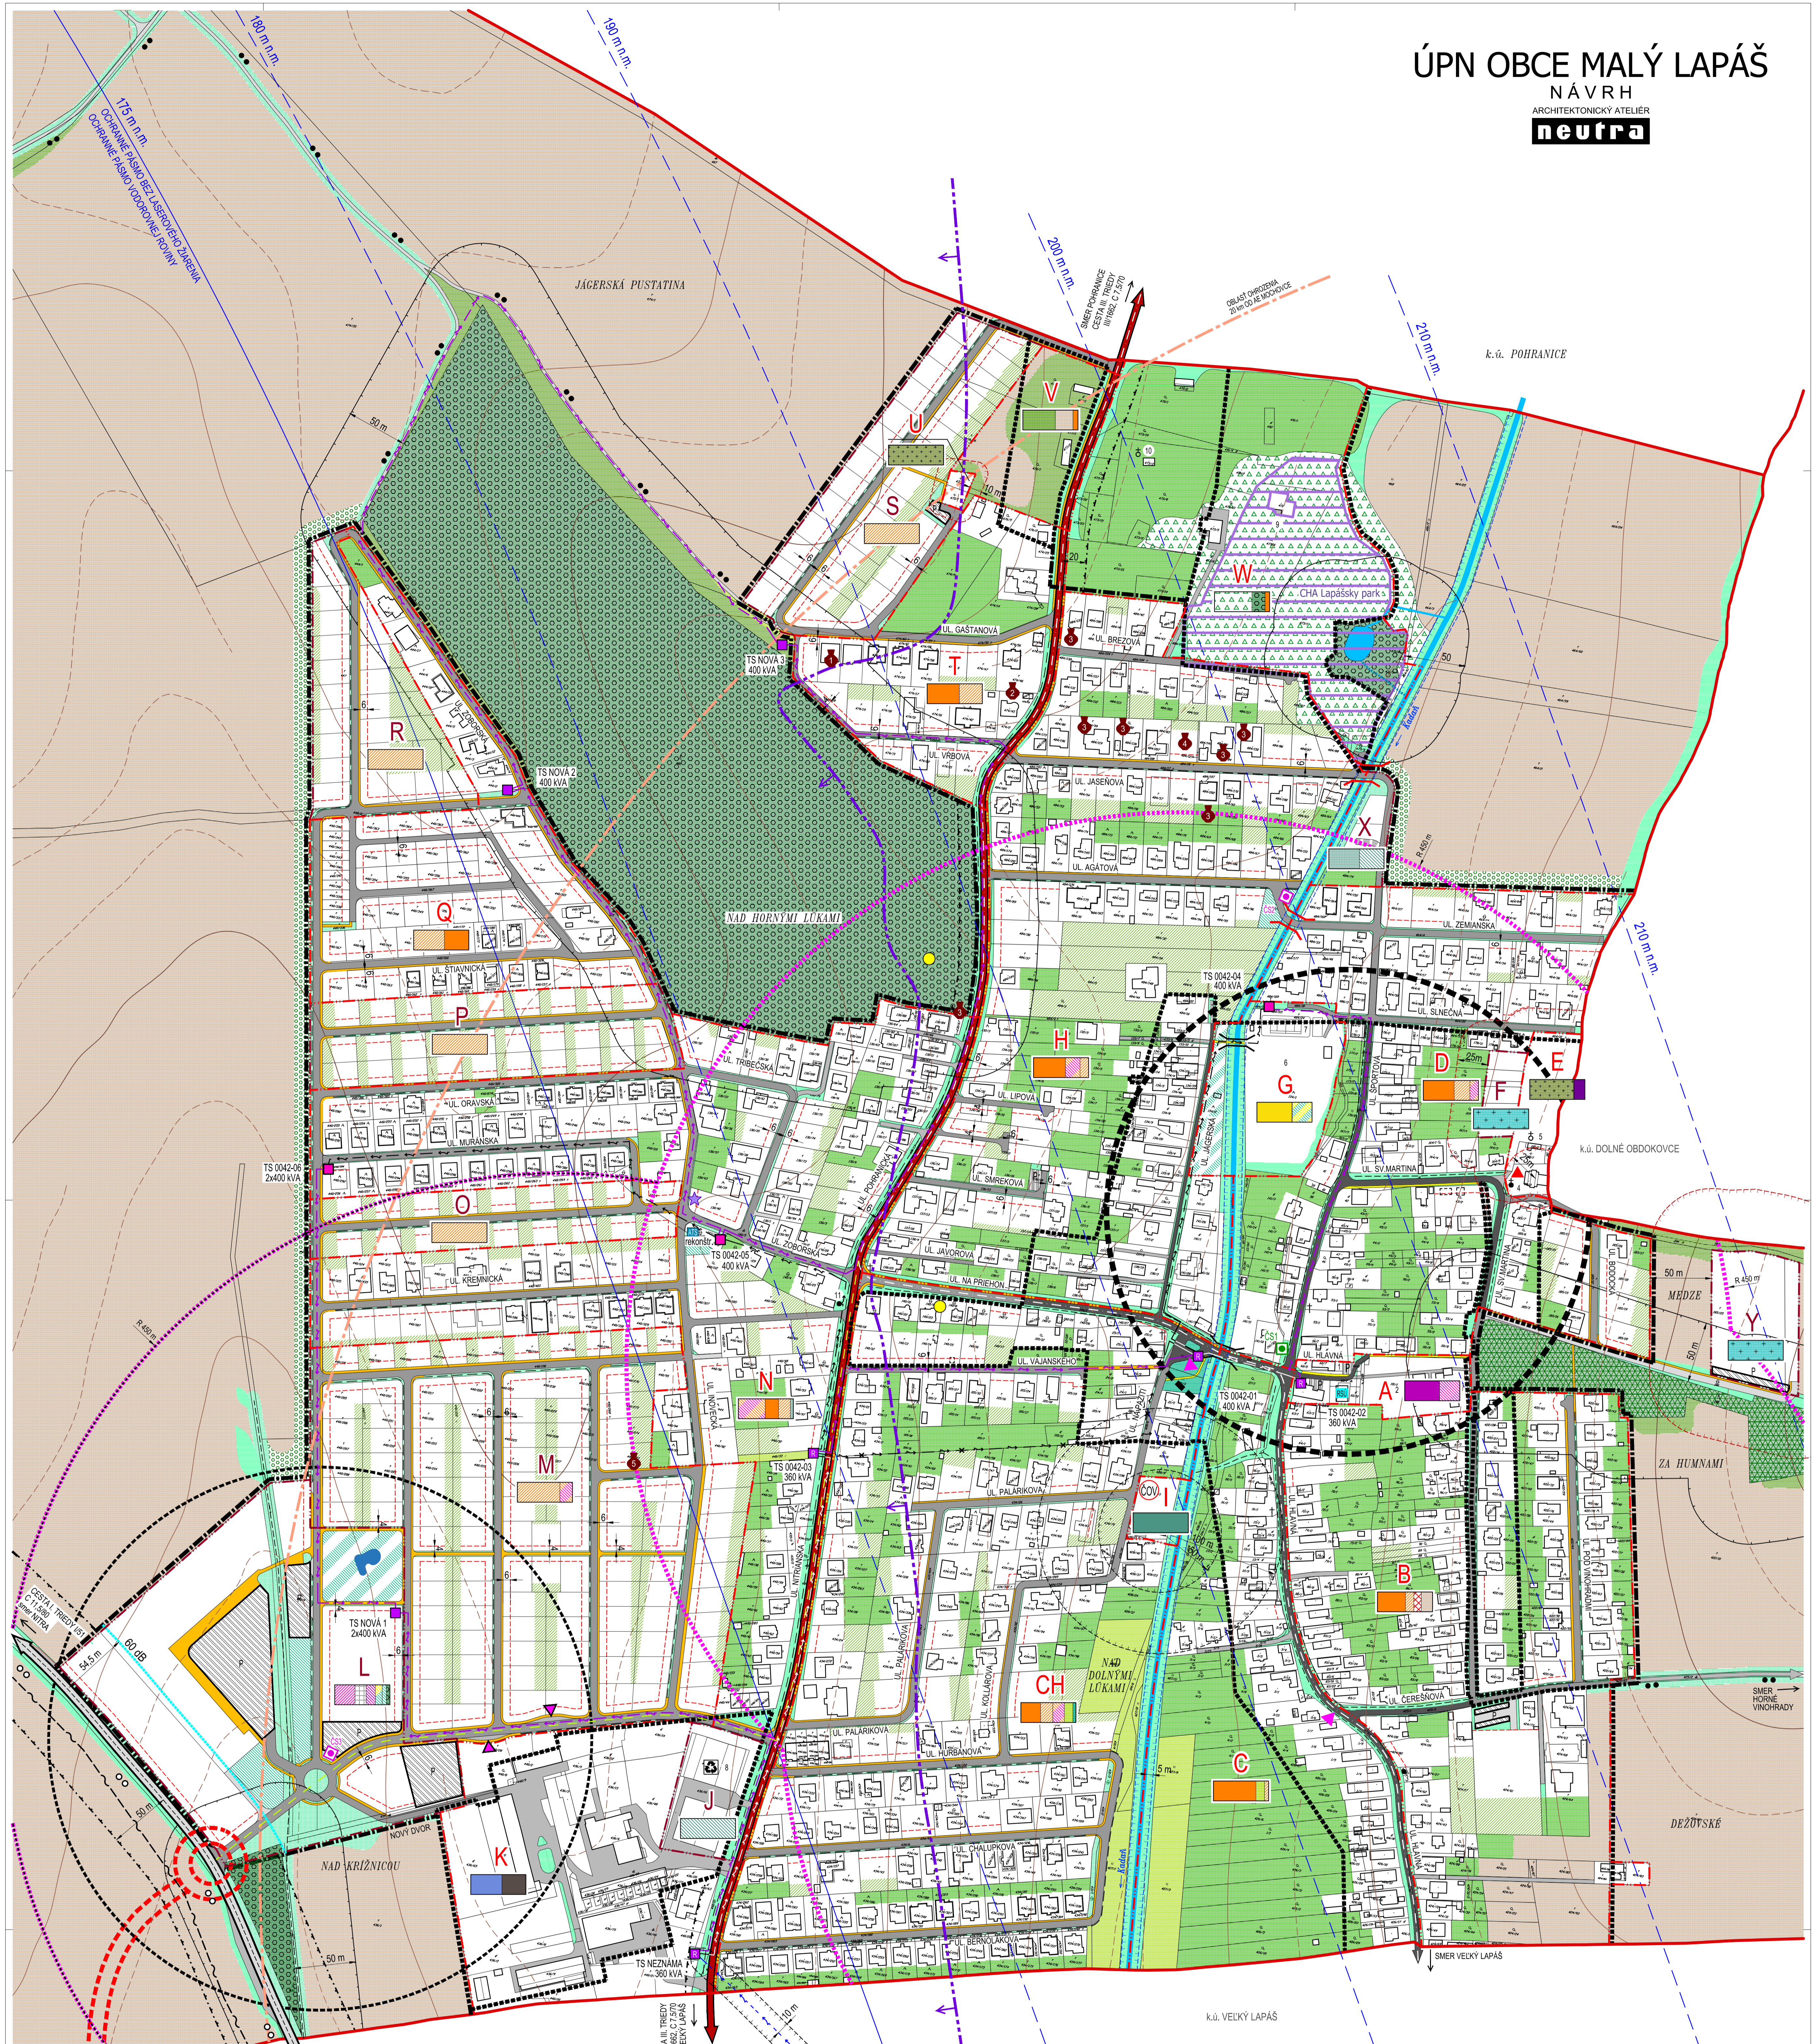

**LEGENDA:**

STAV	NÁVRH	OPIS
[Symbol]	[Symbol]	KATASTRÁLNA HRANICA
[Symbol]	[Symbol]	HRANICA ZASTAVANÉHO ÚZEMIA OBCE
[Symbol]	[Symbol]	OPISNÉ ÚZEMNO - PRIESTOROVÝ CELOK
[Symbol]	[Symbol]	OPISNÉ ÚZEMNO - PRIESTOROVÝ CELOK
[Symbol]	[Symbol]	HLKOVÉ PÁSMO 60 JB
[Symbol]	[Symbol]	OCHRANNE PÁSMO VŠETKÝCH DRUHOV
[Symbol]	[Symbol]	OCHRANNE PÁSMA VŠETKÝCH DRUHOV
[Symbol]	[Symbol]	ETICKÉ PÁSMA KOSTOLA
[Symbol]	[Symbol]	OCHRANNE PÁSMA VODNÉHO TOKU
[Symbol]	[Symbol]	OCHRANNE PÁSMA VODNÉHO TOKU
[Symbol]	[Symbol]	CESTA I. TREDY I/51
[Symbol]	[Symbol]	CESTA I. TREDY I/1662
[Symbol]	[Symbol]	MESTNÉ KOMUNIKÁCIE SPEVNENÉ
[Symbol]	[Symbol]	ÚČELOVÉ KOMUNIKÁCIE NESPEVNENÉ
[Symbol]	[Symbol]	ÚČELOVÁ CYKLOTURISTICKÁ TRASA
[Symbol]	[Symbol]	NÁVRH (SÚB. ÚPŇ. ÚC.)
[Symbol]	[Symbol]	CYKLOTRASA
[Symbol]	[Symbol]	PEŠE CHODNÍKY A PEŠE PLOCHY
[Symbol]	[Symbol]	PLOCHY STATOKY AUTOMOBIL. DOPRAVY
[Symbol]	[Symbol]	MOST, LÁVKA
[Symbol]	[Symbol]	RIGOLY

STAV	NÁVRH	OPIS
[Symbol]	[Symbol]	VÝZUŠNÉ 22 kVA ELEKTRICKÉ VEDENIE
[Symbol]	[Symbol]	VÝZUŠNÉ 22 kVA ELEKTRICKÉ VEDENIE URČENÉ NA ZRUŠENIE
[Symbol]	[Symbol]	KÁBLOVÉ 22 kVA ELEKTRICKÉ VEDENIE
[Symbol]	[Symbol]	TRAFOSTANICA KISKOVÁ / REKONŠTRUOVANÁ
[Symbol]	[Symbol]	ODPADOVÝ OPTICKÝ KÁBEL
[Symbol]	[Symbol]	ČERPAČKA STANICA SPLASKOVEJ KANALIZÁCIE
[Symbol]	[Symbol]	STAVEBNÁ ČIARA
[Symbol]	[Symbol]	PLOCHY A OBJEKTY S FUNKCIAMI BV
[Symbol]	[Symbol]	INDIVIDUÁLNA BYTOVÁ VÝSTAVBA
[Symbol]	[Symbol]	PLOCHY A OBJEKTY S FUNKCIAMI OBČANSKEJ VYBAVENOSTI KOMERČNEHO A NEKOMERČ. CHARAKTERU
[Symbol]	[Symbol]	PLOCHY A OBJEKTY S FUNKCIAMI OBČANSKEJ VYBAVENOSTI NEKOMERČNEHO CHARAKTERU
[Symbol]	[Symbol]	PLOCHY A OBJEKTY S FUNKCIAMI OBČANSKEJ VYBAVENOSTI SÁMRALNEHO CHARAKTERU
[Symbol]	[Symbol]	PLOCHY A OBJEKTY S FUNKCIAMI OBČANSKEJ VYBAVENOSTI SÁMRALNEHO CHARAKTERU
[Symbol]	[Symbol]	SO ZMIEŠANOU FUNKCIOU
[Symbol]	[Symbol]	PLOCHY A OBJEKTY S FUNKCIAMI VÝROBY A PRÓDUMNÁ
[Symbol]	[Symbol]	PLOCHY A OBJEKTY S FUNKCIAMI AGRICULTURNÝ
[Symbol]	[Symbol]	PLOCHY A OBJEKTY S FUNKCIAMI ŠPORTU A REKREÁCIE
[Symbol]	[Symbol]	A REKREÁCIE A VEREJNÁ ZELEN
[Symbol]	[Symbol]	PLOCHY A OBJEKTY S FUNKCIAMI TECHNICKÉ INFRAŠTRUKTURY
[Symbol]	[Symbol]	PLOCHY A OBJEKTY S FUNKCIAMI DOPRAVNEJ INFRAŠTRUKTURY (SPH)

STAV	NÁVRH	OPIS
[Symbol]	[Symbol]	SUKROMNÁ ZELEN (ZAHRADY, SADY)
[Symbol]	[Symbol]	VEREJNÁ ZELEN
[Symbol]	[Symbol]	VYHRADENÁ ZELEN (CONTORNI, URNOVÝ HÁJ)
[Symbol]	[Symbol]	PARK
[Symbol]	[Symbol]	LEŠOPARK
[Symbol]	[Symbol]	SPRIEVDNÁ ZELEN
[Symbol]	[Symbol]	NELESNÁ DREVNINÁ VEGETÁCIA
[Symbol]	[Symbol]	TRVALÝ TRÁVNÝ PORAST (LÚKY, PASENÝKY)
[Symbol]	[Symbol]	OCHRANNE BARIÉROVÁ ZELEN
[Symbol]	[Symbol]	SADY, VINICE
[Symbol]	[Symbol]	LESY HOSPODÁRSKE
[Symbol]	[Symbol]	OCHRANNE PÁSMA LEŠA 50m
[Symbol]	[Symbol]	ORNÁ PŮDA
[Symbol]	[Symbol]	VODNÁ PLOCHA VODOHOSPODÁRSKY VÝZNAMNÝ TOK - KADAŇ
[Symbol]	[Symbol]	PRITOKOVÝ / ODTOKOVÝ KANÁL
[Symbol]	[Symbol]	OCHRANNE PÁSMA VODOROVNEJ ROVINY 175,00 m n.m. Bp
[Symbol]	[Symbol]	OCHRANNE PÁSMA KŮZELOVEJ PLOCHY LETISKÁ NITRA
[Symbol]	[Symbol]	TERÉNNÁ PREKÁŽKA
[Symbol]	[Symbol]	AUTOBUSOVÁ ZASTÁVKA
[Symbol]	[Symbol]	DOCHÁZKOVÁ VZDIALENOSŤ - BUS 450m

**ZNAČKY:**

[Symbol]	JESTLIVCI PRÍMARNÝ REFERENČNÝ ÚZEL
[Symbol]	NAVROVYVANÝ SEKUNDRÁRNÝ REFERENČNÝ ÚZEL
[Symbol]	JESTLIVCA PRÍMARNÁ KOMPOZIČNÁ OS
[Symbol]	NAVROVYVANÁ SEKUNDRÁRNÁ KOMPOZIČNÁ OS
[Symbol]	KOSTOL / KAPLANKA
[Symbol]	KRÍŽ / PRÍCESTNÁ SOMNITA
[Symbol]	ARCHITEKTONICKÁ DOMNANTA
[Symbol]	DOPRÍEŠOVICE A RECYKLÁČNE STREDESKO
[Symbol]	ZOOB. DVŮR DRUHŮPŮTYCH SÚROVIN
[Symbol]	COVEZENÁ SKLÁDKA
[Symbol]	OPUSTENÁ SKLÁDKA BEZ PREKRYTIA (ILEGÁLNA)
[Symbol]	OSTAŤENÉ OPADOVÝCH VŮD
[Symbol]	AUTOMATICKÁ TLAKOVÁ STANICA (VODOVŮD)
[Symbol]	DIGITÁLNA ÚSTREĎA
[Symbol]	MALORÔSNÉ CHRANENÉ ÚZEMIE
[Symbol]	OCHRANENÝ AREÁL LAPÁŠSKY PARK - 2,16 ha

- ARCHEOLOGICKÁ LOKALITA**
- (1) SÍDLISKO - MLADŠIA DOBA BRONZOVÁ;
  - (2) SÍDLISKO - MLADŠIA DOBA BRONZOVÁ;
  - (3) SÍDLISKO - PRAVEK A NESKŮRÁ;
  - (4) POLKULTURNÉ SÍDLISKO - PRAVEK A DOBA RÍMSKA;
  - (5) SÍDLISKO - MLADŠIA DOBA KAMENNÁ
1. OBECNÝ ÚRAD
  2. MATERSKÁ ŠKOLA
  3. PRÍCESTNÁ SOCHA SV. JÁN NEPOMUCKÝ, r. 1818
  4. RIBSKOKATOLÍNY FARSKY KOSTOL SV. MARTINA
  5. DOM SÁMŤUKU, CONTORNI
  6. FUTBALOVÉ HRISKO
  7. MULTIFUNKČNÉ HRISKO
  8. ZBERNÝ DVŮR DRUHŮPŮTYCH SÚROVIN
  9. OSTATNÝ KASTELNÝ PŮSTA JAGER ALAPÁŠSKY PARK
  10. KAPLANKA NA MAJERI PUSTY JÁGER, 19. storoč.
  11. PRÍCESTNÁ SOCHA SV. ANNA, r. 1879

OBJEDNÁVATEL: OBEC MALÝ LAPÁŠ, OKRES NITRA	SPRACOVATEL: NEUTRA-ARCHITEKTONICKÝ ATÉLIER, FARSKÁ 1, 949 01 NITRA, TEL.: 037 6570461	KATASTRÁLNE ÚZEMIE: MALÝ LAPÁŠ	MIERKA: 1:2 000
ZOOP. PROJEKTANT: ING. ARCH. PETER MIŠKA	PROJEKTANT: ING. ARCH. ZUZANA GAJOVÁ	FORMÁT: A4	16.44
NÁZOV VÝKRESU: VÝKRES ORGANIZÁCIE A REGULÁCIE ÚZEMIA			6

I.	A	B	C	D	E	F	G	H	CH	I	J	K	L	M	N	O	P	Q	R	S	T	U	V	W	X	Y	Z
3	2	2	2	1	1	2	2	2	2	1	1	3	3	2	2	2	2	2	2	2	2	1	2	2	1	1	2
0,35	-	-	-	0,50	0	0,10	-	-	0,15	0,60	0,35	0	0	-	-	-	-	-	-	-	0,10	0,20	0,05	0,00	0	-	
0,50	0,35	0,40	0,40	0,80	0,20	0,25	0,40	0,40	0,70	0,70	0,40	0,50	0,35	0,40	0,40	0,40	0,40	0,40	0,40	0,40	0,30	0,30	0,10	0,50	0,20	0,08	
0,35	-	-	-	0,50	0	0,10	-	-	0,15	0,60	0,40	0	0	-	-	-	-	-	-	-	0,10	0,20	0,05	0,00	0	-	
1,50	0,70	0,80	0,80	0,80	0,20	0,50	0,80	0,80	0,80	0,70	0,70	1,2	1,50	0,70	0,80	0,80	0,80	0,80	0,80	0,80	0,80	0,60	0,10	0,50	0,20	0,16	
6.241	101.336	69.844	89.232	4.977	2.045	14.138	133.602	165.069	2.178	7.291	43.822	60.467	92.386	125.851	14.378	20.975	43.580	18.185	25.721	31.964	542	11.439	56.407	3.749	7.645	116.871	

- ETAPIZÁCIA  
 - OZNAČENIE ÚPC (ÚZEMNO-PRIESTOROVÝ CELOK)  
 - NAVROVANÁ PODLAŽNOSŤ  
 - SÚČASNÝ KOEFICIENT ZASTAVANIA ÚZEMIA  
 - NAVROVANÝ KOEFICIENT ZASTAVANIA ÚZEMIA  
 - SÚČASNÝ INDEX PODLAŽNÝCH PLOCH  
 - NAVROVANÝ INDEX PODLAŽNÝCH PLOCH  
 - VÝMERA ÚPC (v m<sup>2</sup>)  
 - AKTIVITY PRÍPUSTENÉ V DANEJ LOKALITE