


k.ú. POHRANICE

k.ú. DOLNÉ OBDOKOVCE

k.ú. VEĽKÝ LAPÁŠ

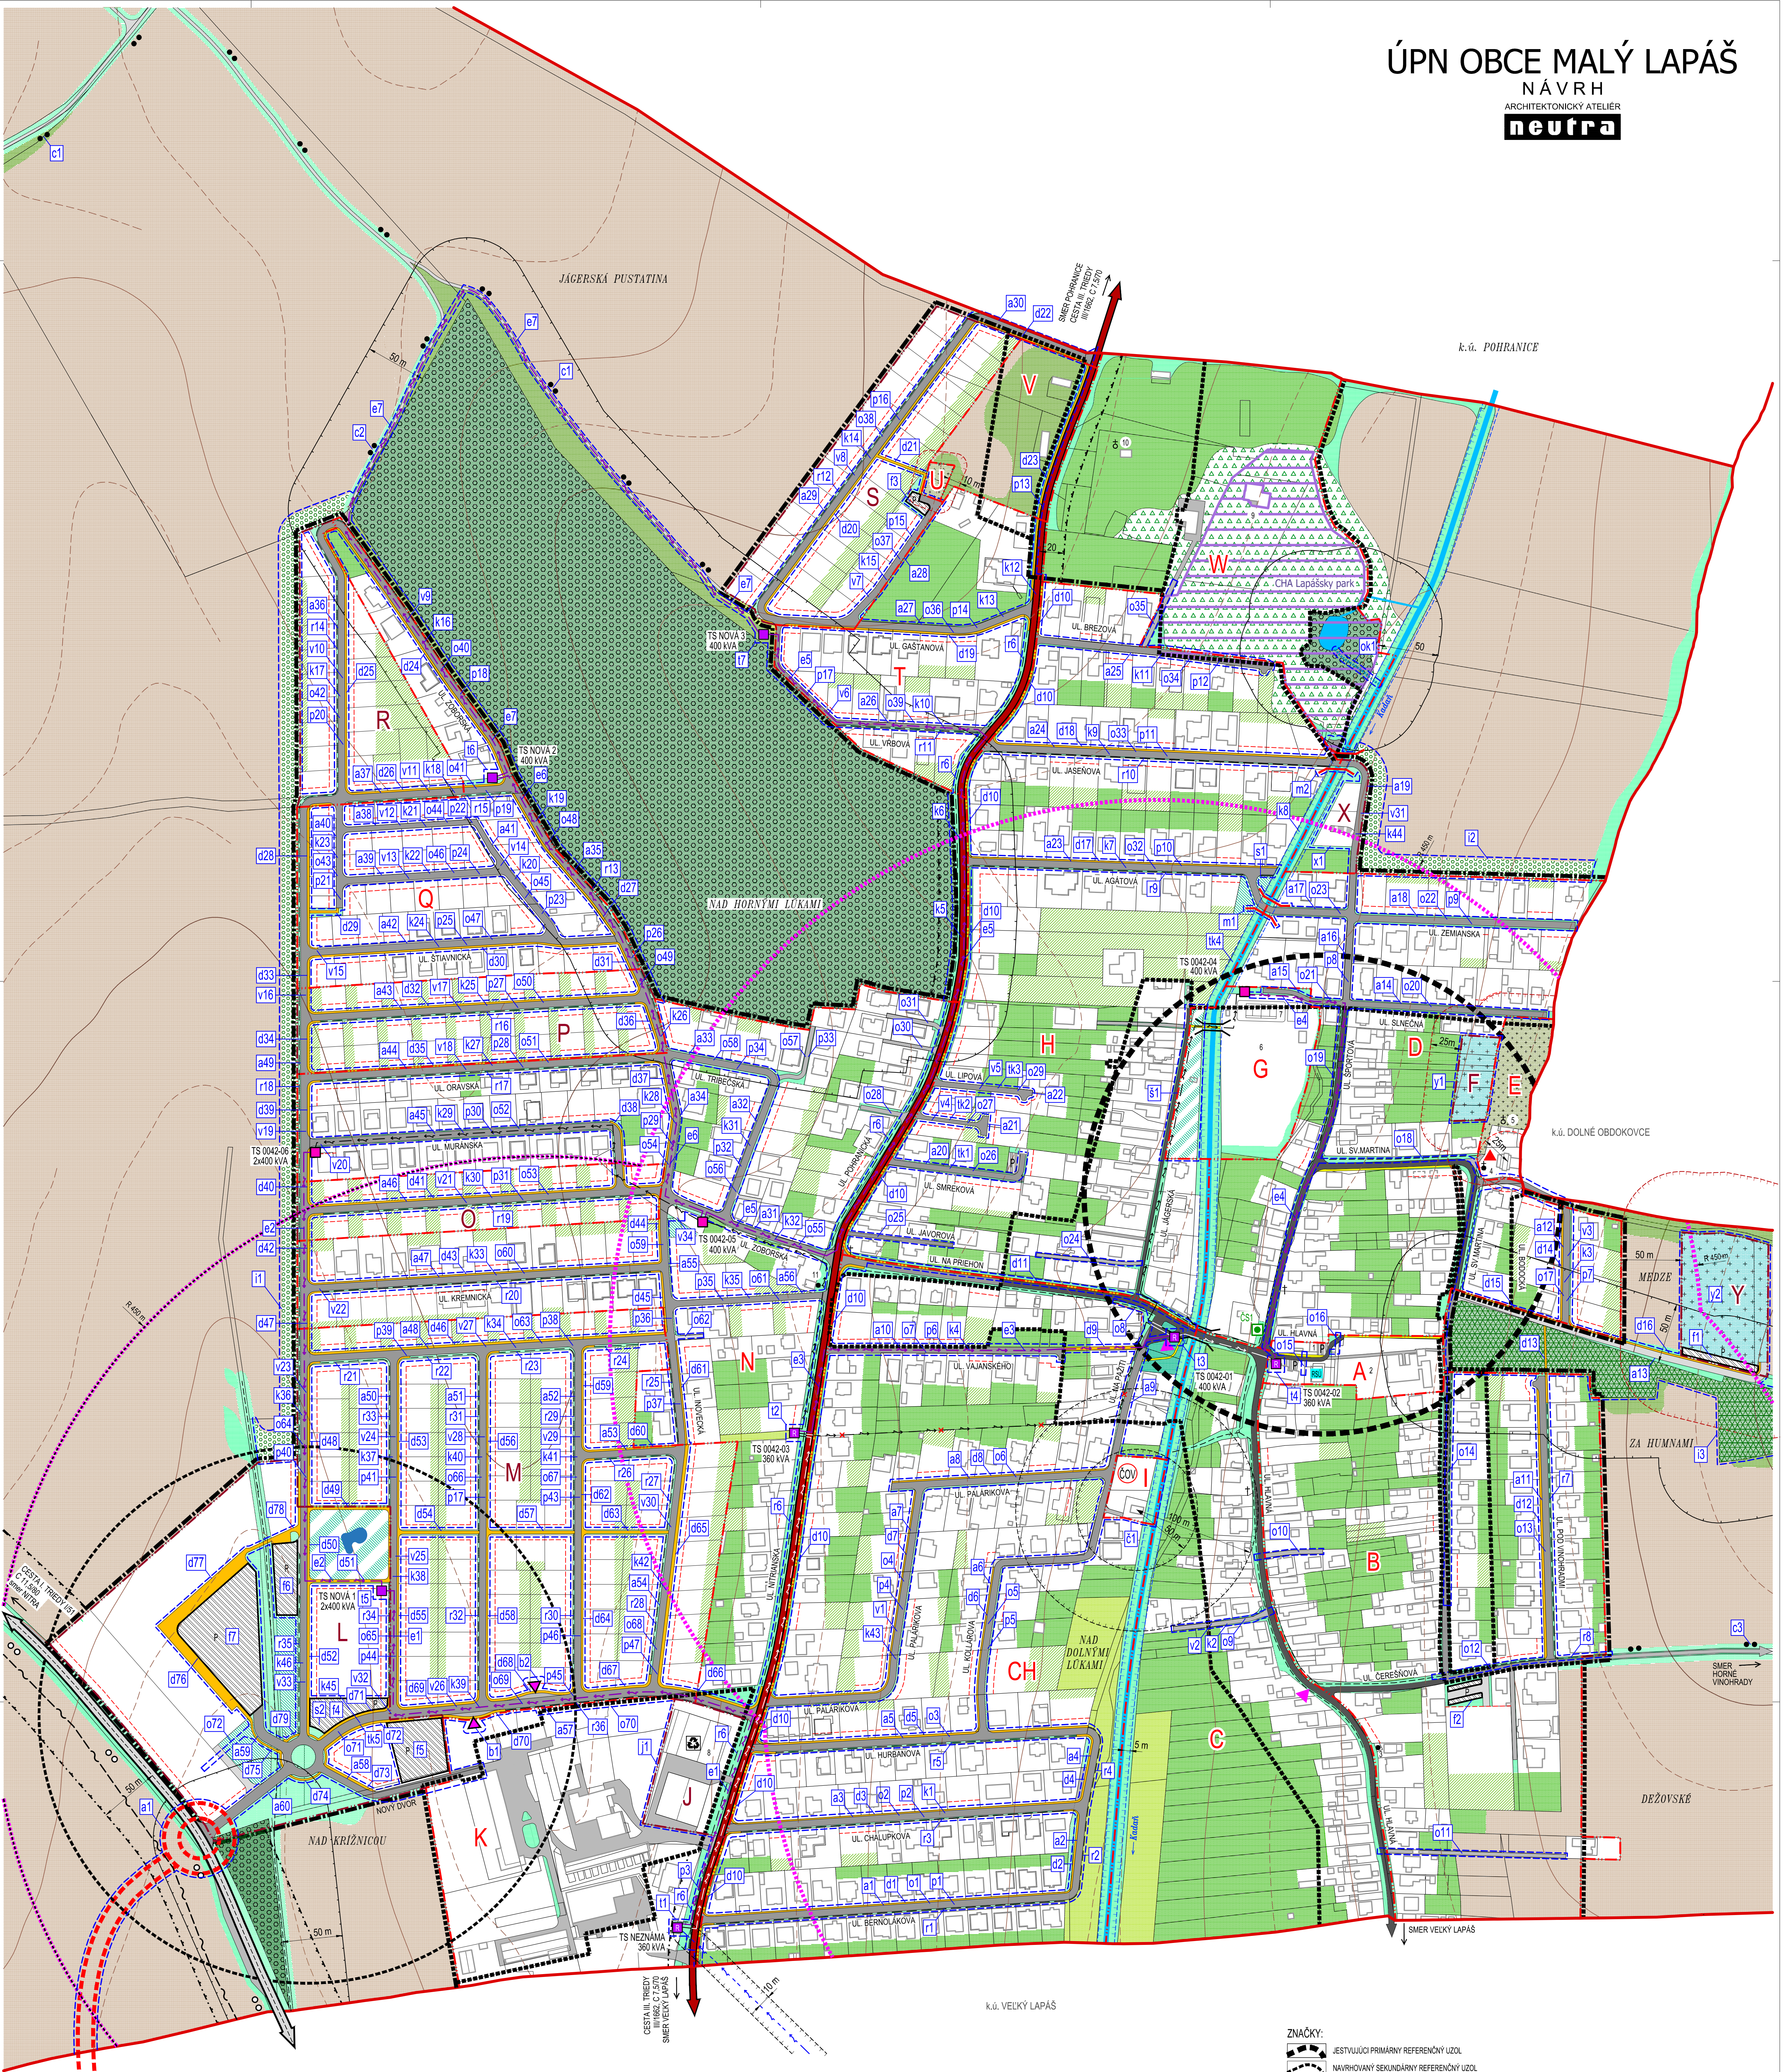

LEGENDA:

STAV	NÁVRH
	KATASTRÁLNA HRANICA
	HRANICA ZASTAVANÉHO ÚZEMIA OBCE
	HRANICA ÚZEMNO - PRIESTOROVÉHO CELKU
	CHRÁNENÉ PÁSMO CESTY I. A III. TRIEDY
	CHRÁNENÉ PÁSMO VŠETKÝCH DRUHOV
	ETICKÉ PÁSMO KOSTOLA
	CHRÁNENÉ PÁSMO VODNÉHO TOKU
	CESTA I. TRIEDY I/51
	CESTA I/51 - VARIANT "A" OBCHVATU VEĽKÝ LAPÁŠ
	CESTA II. TRIEDY III/1982
	MESTNÉ KOMUNIKÁCIE S PÉVNENÍM
	ÚČELOVÉ KOMUNIKÁCIE S PÉVNENÍM
	ÚČELOVÉ KOMUNIKÁCIE NESPÉVNENÉ
	PLOCHY STAVEBNÉHO AUTOMOBILNEJ DOPRAVY

STAV

NÁVRH	
	VÝZNAMNÁ CYKLOTURISTICKÁ TRASA NÁVRH (ZOBŤ ÚPN VÚC)
	CYKLOTRASA
	PEŠIE CHOCHNÍKY A PEŠIE PLOCHY
	AUTOBUSOVÁ ZASTÁVKA
	DOCHÁZKOVÁ VZDIALENOSŤ - BUS 450m
	MOŠŤ, LÁVKA
	RIGOLY
	STAVEBNÁ ČARA
	VZDUŠNÉ 22 kVA ELEKTRICKÉ VEDENIE
	VZDUŠNÉ 22 kVA ELEKTRICKÉ VEDENIE UPRÁVENÉ NA ZRÚŠENIE
	KÁBLOVÉ 22 kVA ELEKTRICKÉ VEDENIE
	TRAFOSTANICA KIOSKOVÁ / REKONŠTRUOVANÁ
	DIKOVÝ OPTICKÝ KÁBEL
	ČERPAČKA STANICA SPLAŠKOVEJ KANALIZÁCIE

STAV

NÁVRH	
	SÚKROMNÁ ZELEN (ZÁHRADY, SADY)
	VEREJNÁ ZELEN
	VYHRADENÁ ZELEN (CINTORIN, URNOVÝ HÁJ)
	PARK
	LESOPARK
	NELESNÁ DREVINÁ VEGETÁCIA
	TRVALÝ TRÁVNÝ PORAST (LÚKY, PASENKY)
	OCHRANNÁ BARIÉROVÁ ZELEN
	LESY HOSPODÁRSKE
	OCHRANNÉ PÁSMO LESA 50m
	ORNÁ PŮDA
	VODNÁ PLOCHA VODOHOSPODÁRSKY VÝZNAMNÝ TOK - KADÁŤ
	PRITOKOVÝ / ODTOKOVÝ KANÁL
	MALOPLÔŠNÉ CHRÁNENÉ ÚZEMIE - CHRÁNENÝ AREÁL LAPÁŠSKY PARK - 2,19ha

VEREJNOPROSPEŠNÉ STAVBY:

NÁVRH	
	HRANICA VEREJNOPROSPEŠNEJ STAVBY
	OZNÁČENIE VPS V OBLASTI DOPRAVNEJ INFRAŠTRUKTÚRY
	OZNÁČENIE VPS V OBLASTI VODNEHO HOSPODÁRSTVA
	OZNÁČENIE VPS V OBLASTI ENERGETIKY A INFORMAČNÝCH SIETI
	OZNÁČENIE VPS V OBLASTI ODPADOVÉHO HOSPODÁRSTVA
	OZNÁČENIE VPS V OBLASTI OCHRANY ŽIVOTNÉHO PROSTREDIA
	OZNÁČENIE VPS V OBLASTI ŠPORTU A REKREÁCIE
	OZNÁČENIE VPS V OBLASTI OBČANSKEJ VYBAVENOSTI
	OZNÁČENIE VPS V OBLASTI TECHNICKÉJ INFRAŠTRUKTÚRY

ZNAČKY:


	NESTUJÚCI PRIMÁRNY REFERENČNÝ ÚZEL
	NAVROVŇOVANÝ SEKUNDÁRNY REFERENČNÝ ÚZEL
	KOSTOL / KAPLANKA
	KRÍŽ / PRICESTNÁ SOCHA
	ARCHITECTONICKÁ DOMINANTA
	DOTYKOVÁČE A RECYKLÁČNE STREDISKO ZBERNÝ DVOR DRUHOTOVÝCH SUROVIN
	ČISTAREN ODPADOVÝCH VŮD
	DIGITÁLNA ÚSTREDŇA

1. OBECNÝ ÚRAD
2. MATERSKÁ ŠKOLA
3. PRICESTNÁ SOCHA SV. JÁN NEPOUKÝKÝ, r. 1816
4. RÍMSKOKATOLICKÝ FAREBNÝ KOSTOL SV. MARTINA
5. DOM SMŤUKU, CINTORIN
6. FUTBALOVÉ HRISKO
7. MULTIFUNKČNÉ HRISKO
8. ZBERNÝ DVOR DRUHOTOVÝCH SUROVIN
9. OŠŤATKY KÁŠTEĽA PUSTA JAGRA A LAPÁŠSKY PARK
10. KAPLANKA NA MAJER PUSTÝ JAGER, 18. stor.
11. PRICESTNÁ SOCHA SV. ANNA, r. 1879

OBJEDNÁVATEĽ: OBEC MALÝ LAPÁŠ, OKRES NITRA
SPRÁVČIAKEĽ: NEUTRA, ARCHITECTONICKÝ ATÉLIER, PÁRSKA 1, 949 01 NITRA, TEL.: 037 657 8861
ZODP. PROJEKTANT: ING. ARCH. PETER MIČKA

KATASTRÁLNE ÚZEMIE: MALÝ LAPÁŠ
PROJEKTANT: ING. ARCH. ZUZANA GAJOVÁ

MIERKA: 1:2 000
FORMÁT: 18 44
DATUM: 08 / 2021

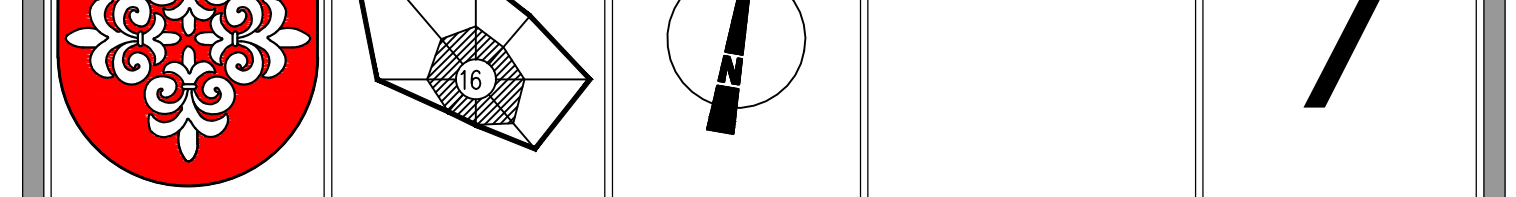

NÁZOV VÝKRESU: VÝKRES VEREJNOPROSPEŠNÝCH STAVIEB

7