ÚPN OBCE MALÝ LAPÁŠ

NÁVRH

ARCHITEKTONICKÝ ATELIÉR neutra

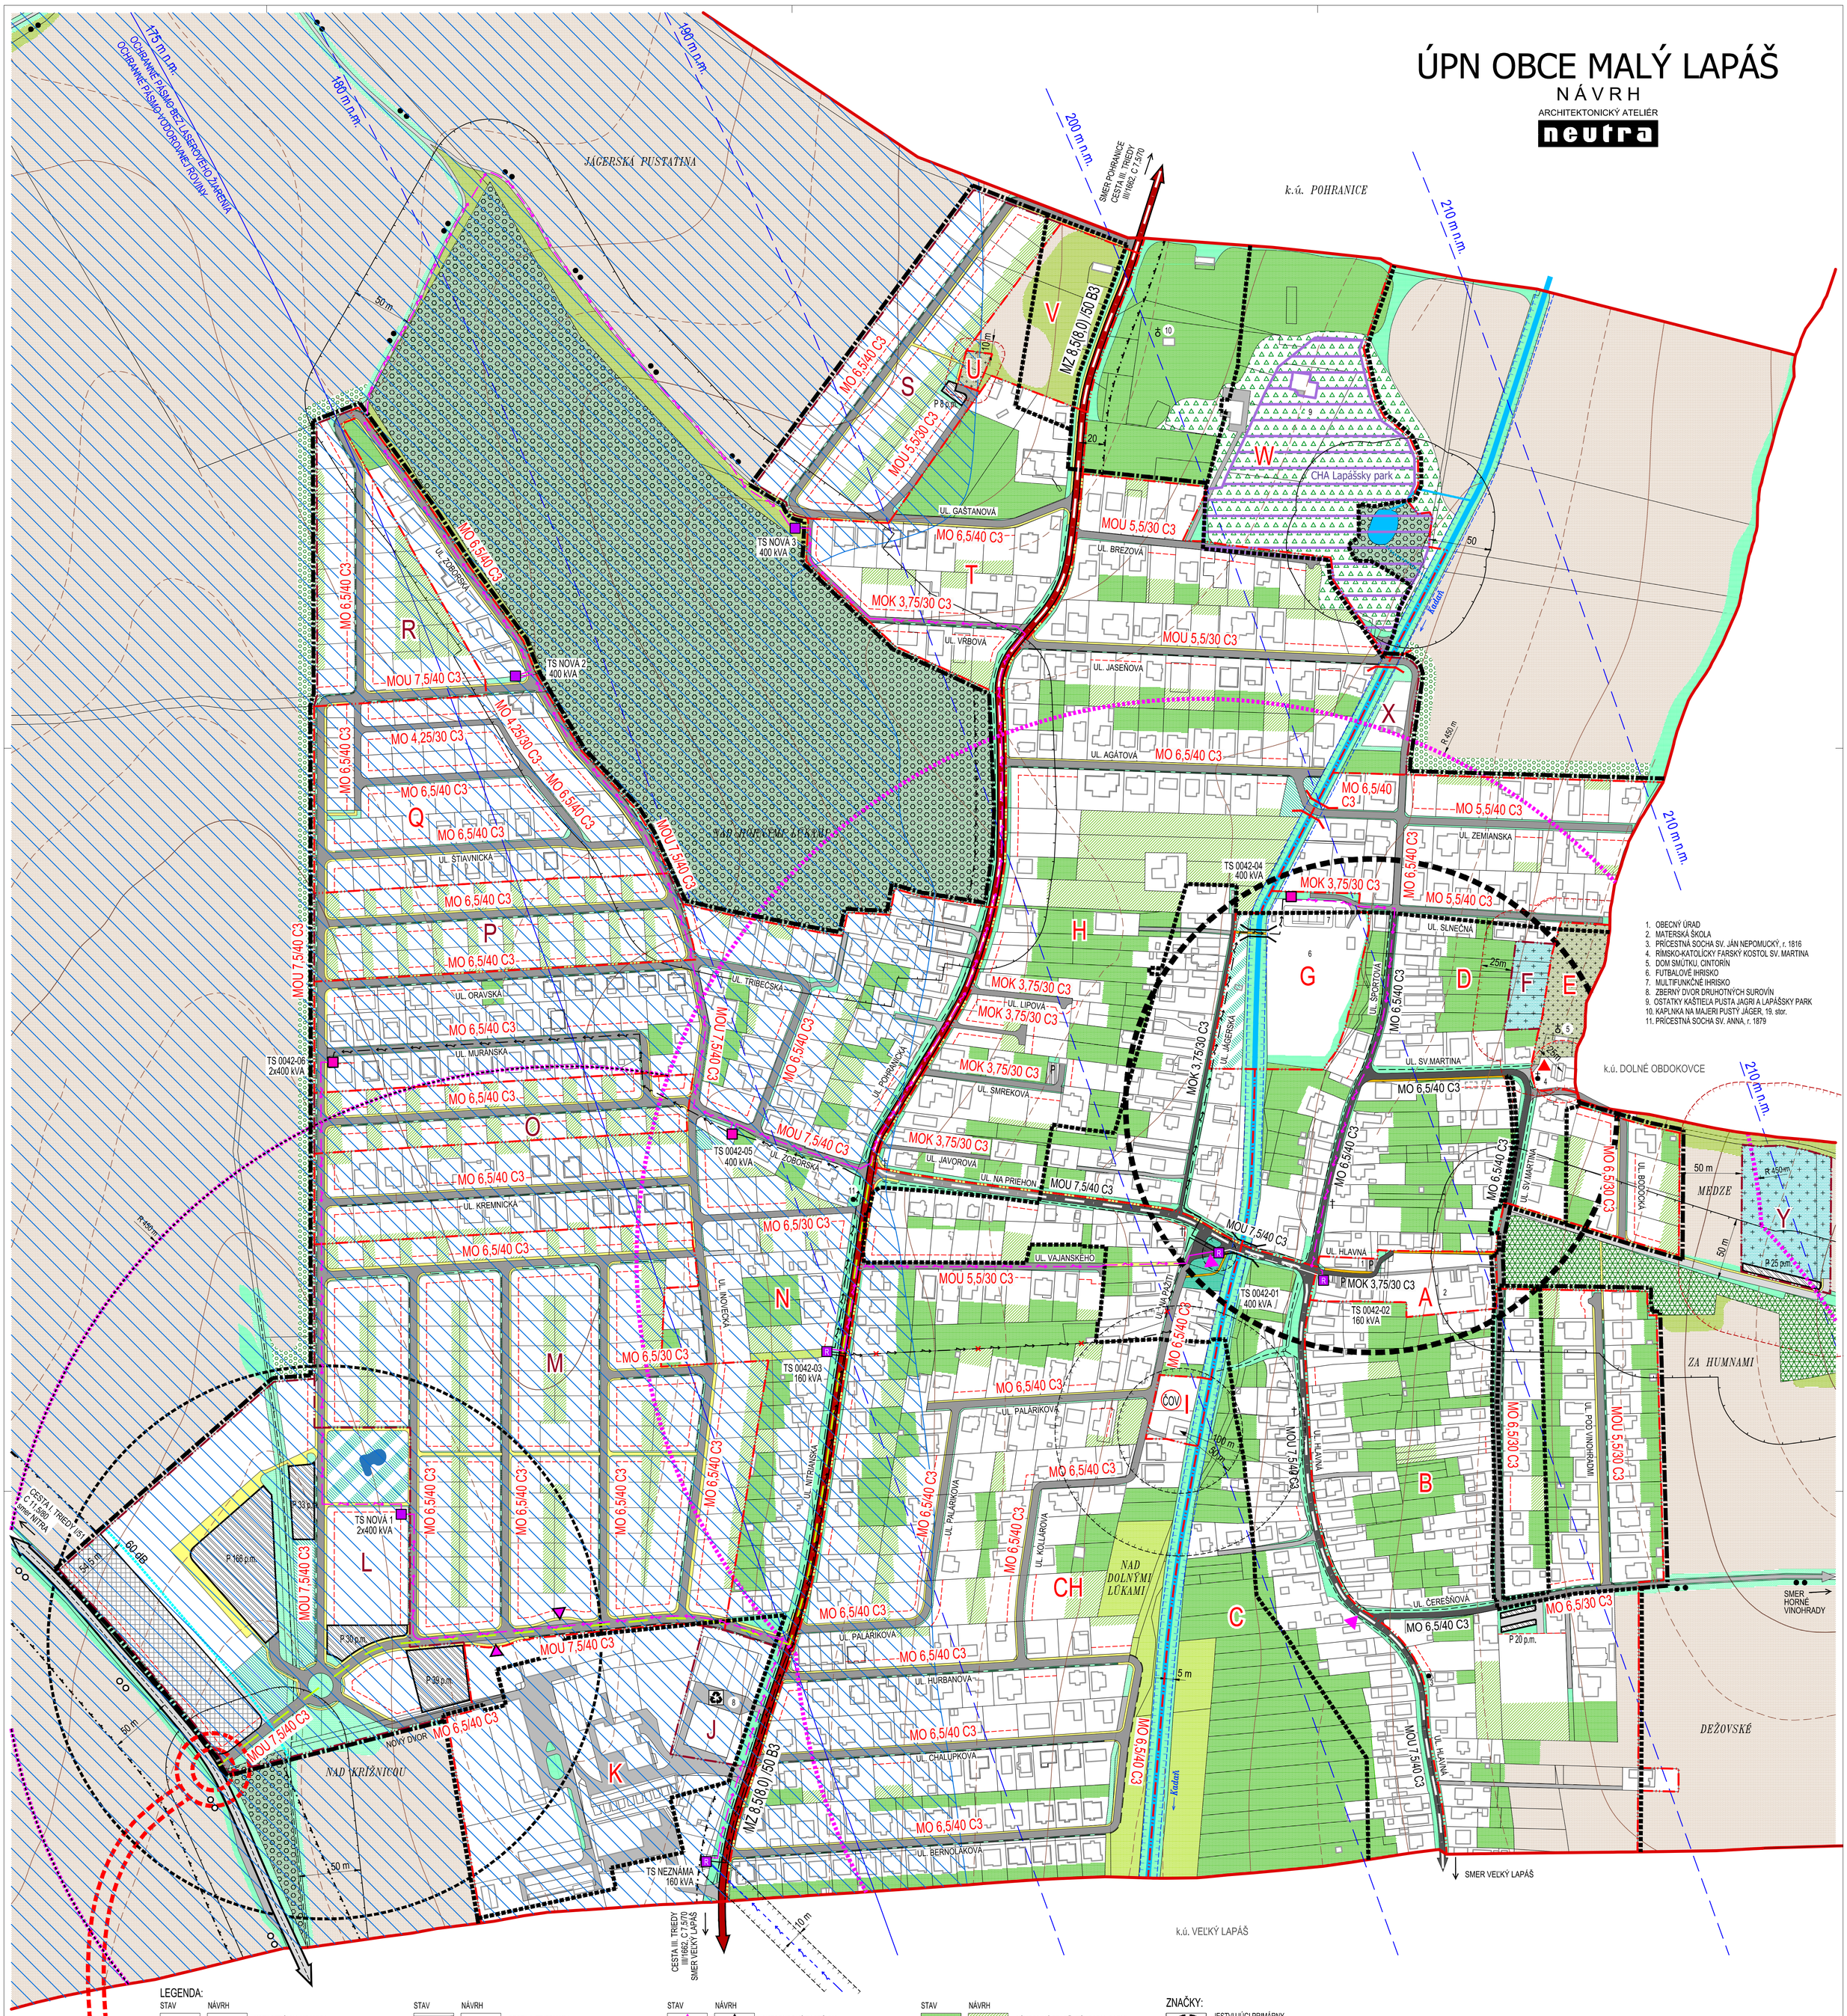

LEGENDA:

STAV	NÁVRH	
		KATASTRÁLNA HRANICA
k.ú.1.1.1990		HRANICA ZASTAVANÉHO ÚZEMIA OBCE
A	P	OZNAČENIE ÚZEMNO - PRIESTOROVÉHO CELKU HRANICA ÚZEMNO - PRIESTOROVÉHO CELKU
		HLUKOVÉ PÁSMO 60 dB
		OCHRANNÉ PÁSMO CIEST I. A III. TRIEDY
		OCHRANNÉ PÁSMA VŠETKÝCH DRUHOV
		ETICKÉ PÁSMO KOSTOLA
		OCHRANNÉ PÁSMO VODNÉHO TOKU
MO 6,5/30 C3	MO 6,5/30 C3	KATEGORIZÁCIA KOMUNIKÁCIÍ
		OCHRANNÉ PÁSMO VODOROVNEJ ROVINY 175,00 m n.m. Bpv
		OCHRANNÉ PÁSMO KUŽEĽOVEJ PLOCHY LETISKA NITRA
		TERÉNNA PREKÁŽKA

STAV	NÁVRH	
		CESTA I. TRIEDY I/51
		CESTA I/51 - VARIANT "A" OBCHVATU VEĽKÝ LAPÁŠ
		CESTA III. TRIEDY III/1662
		MIESTNE KOMUNIKÁCIE SPEVNENÉ
		ÚČELOVÉ KOMUNIKÁCIE SPEVNENÉ
		ÚČELOVÉ KOMUNIKÁCIE NESPEVNENÉ
		VÝZNAMNÁ CYKLOTURISTICKÁ TRASA - NÁVRH (zdroj: ÚPN VÚC)
		CYKLOTRASA
		PEŠIE CHODNÍKY A PEŠIE PLOCHY
P	P	PLOCHY STATICKEJ AUTOMOBIL. DOPRAVY
		PLOCHY A OBJEKTY S FUNKCIOU DOPRAVNEJ INFRAŠTRUKTÚRY ČSPH
		MOST, LÁVKA

STAV	NÁVRH	
		AUTOBUSOVÁ ZASTÁVKA
R 450	R 450	DOCHÁDZKOVÁ VZDIALENOSŤ - BUS 450 m
		VZDUŠNÉ 22 kVA ELEKTRICKÉ VEDENIE
		VZDUŠNÉ 22 kVA ELEKTRICKÉ VEDENIE URČENÉ NA ZRUŠENIE
		KÁBLOVÉ 22 kVA ELEKTRICKÉ VEDENIE
	R	TRAFOSTANICA KIOSKOVÁ / REKONŠTRUOVANÁ
		DIAĽKOVÝ OPTICKÝ KÁBEL
		RIGOLY
		STAVEBNÁ ČIARA
		VODNÁ PLOCHA VODOHOSPODÁRSKY VÝZNAMNÝ TOK - KADAŇ
		PRÍTOKOVÝ / ODTOKOVÝ KANÁL
		MALOPLOŠNÉ CHRÁNENÉ ÚZEMIE - CHRÁNENÝ AREÁL LAPÁŠSKY PARK - 2,19 ha

STAV	NÁVRH	
		SÚKROMNÁ ZEĽEŇ (ZÁHRADY, SADY)
		VEREJNÁ ZEĽEŇ
		VYHRADENÁ ZEĽEŇ (CINTORÍN, URNOVÝ HÁJ)
		PARK
		LESOPARK
		SPRIEVODNÁ ZEĽEŇ
		NELESNÁ DREVINNÁ VEGETÁCIA
		TRVALÝ TRÁVNY PORAST (LÚKY, PASIENKY)
		OCHRANNÁ BARIÉROVÁ ZEĽEŇ
		LESY HOSPODÁRSKE
		OCHRANNÉ PÁSMO LESA 50m
		ORNÁ PÔDA

ZNAČKY:

- JESTVUJÚCI PRIMÁRNY REFERENČNÝ UZOL
- NAVRHOVANÝ SEKUNDÁRNY REFERENČNÝ UZOL
- JESTVUJÚCA PRIMÁRNA KOMPOZIČNÁ OS
- NAVRHOVANÁ SEKUNDÁRNA KOMPOZIČNÁ OS
- KOSTOL / KAPLNKA
- KRÍŽ / PRÍCESTNÁ SOCHA
- ARCHITEKTONICKÁ DOMINANTA
- ZBERNÝ DVOR DRUHOTNÝCH SUROVÍN
- COV ČISTIAREŇ ODPADOVÝCH VÔD

OBJEDNÁVATEĽ:	OBEC MALÝ LAPÁŠ, OKRES NITRA	KATASTRÁLNE ÚZEMIE: MALÝ LAPÁŠ	MIERKA: 1:2 000
SPRACOVATEĽ:	NEUTRA - ARCHITEKTONICKÝ ATELIÉR, FARSKÁ 1, 949 01 NITRA, TEL.: 037/6579461		FORMÁT: 12 A4
ZODP. PROJEKTANT:	ING. ARCH. PETER MIZIA	PROJEKTANT: ING. ARCH. ZUZANA GAJOVÁ	DÁTUM: 08 / 2021

8

NÁZOV VÝKRESU: **VÝKRES VEREJNÉHO DOPRAVNÉHO VYBAVENIA**