MALÝ LAPÁŠ ÚPN-O ZaD 2007 NÁVRH IS - PLYNOVOD

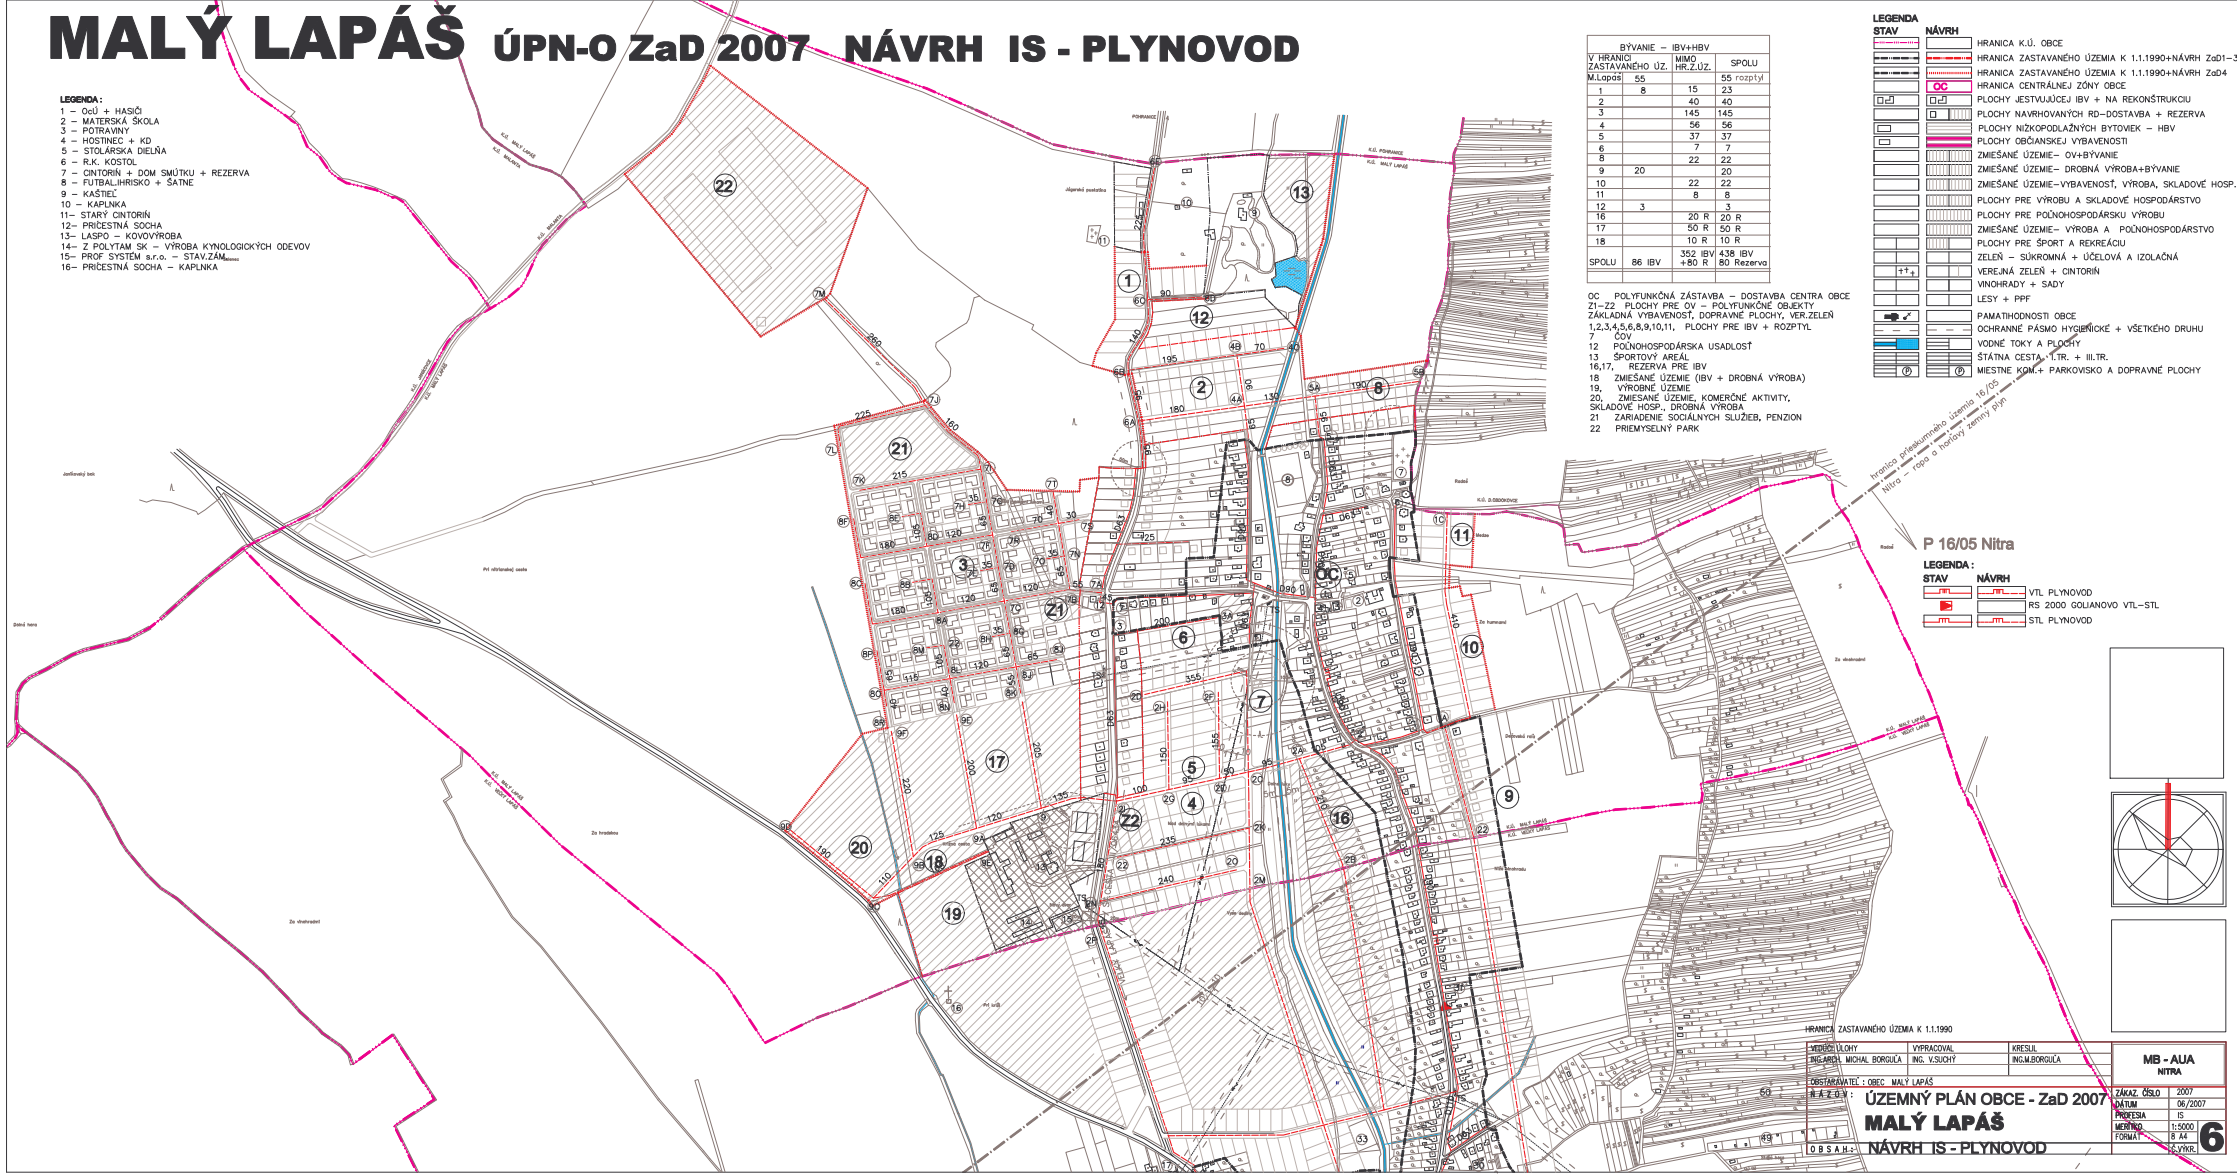

LEGENDA :
1 – Ocú + HASIČI
2 – MATERSKÁ ŠKOLA
3 – POTRAVINY
4 – HOSTINEC + KD
5 – STOLÁRSKA DIELŇA
6 – R.K. KOSTOL
7 – CINTORÍN + DOM SMÚTKU + REZERVA
8 – FUTBAL,IHRISKO + ŠATNE
9 – KAŠTIEĽ
10 – KAPLNKA
11– STARÝ CINTORÍN
12– PRÍCESTNÁ SOCHA
13– LASPO – KOVOVÝROBA
14– Z POLYTAM SK – VÝROBA KYNOLOGICKÝCH ODEVOV
15– PROF SYSTÉM s.r.o. – STAV.ZÁM.
16– PRÍCESTNÁ SOCHA – KAPLNKA

BÝVANIE – IBV+HBV			
V HRANICI ZASTAVANÉHO ÚZ.		MIMO HR.Z.ÚZ.	SPOLU
M.Lapáš	55		55 rozptyl
1	8	15	23
2		40	40
3		145	145
4		56	56
5		37	37
6		7	7
8		22	22
9	20		20
10		22	22
11		8	8
12	3		3
16		20 R	20 R
17		50 R	50 R
18		10 R	10 R
SPOLU	86 IBV	352 IBV +80 R	438 IBV 80 Rezerva

OC POLYFUNKČNÁ ZÁSTAVBA – DOSTAVBA CENTRA OBCE
Z1–Z2 PLOCHY PRE OV – POLYFUNKČNÉ OBJEKTY ZÁKLADNÁ VYBAVENOSŤ, DOPRAVNÉ PLOCHY, VER.ZELEŇ
1,2,3,4,5,6,8,9,10,11, PLOCHY PRE IBV + ROZPTYL
7 ČOV
12 POĽNOHOSPODÁRSKA USADLOSŤ
13 ŠPORTOVÝ AREÁL
16,17, REZERVA PRE IBV
18 ZMIEŠANÉ ÚZEMIE (IBV + DROBNÁ VÝROBA)
19, VÝROBNÉ ÚZEMIE
20, ZMIEŠANÉ ÚZEMIE, KOMERČNÉ AKTIVITY, SKLADOVÉ HOSP., DROBNÁ VÝROBA
21 ZARIADENIE SOCIÁLNYCH SLUŽIEB, PENZION
22 PRIEMYSELNÝ PARK

LEGENDA

STAV	NÁVRH	
		HRANICA K.Ú. OBCE
		HRANICA ZASTAVANÉHO ÚZEMIA K 1.1.1990+NÁVRH ZaD1–3
		HRANICA ZASTAVANÉHO ÚZEMIA K 1.1.1990+NÁVRH ZaD4
	OC	HRANICA CENTRÁLNEJ ZÓNY OBCE
		PLOCHY JESTVUJÚCEJ IBV + NA REKONŠTRUKCIU
		PLOCHY NAVRHOVANÝCH RD–DOSTAVBA + REZERVA
		PLOCHY NÍŽKOPODLAŽNÝCH BYTOVIEK – HBV
		PLOCHY OBČIANSKEJ VYBAVENOSTI
		ZMIEŠANÉ ÚZEMIE– OV+BÝVANIE
		ZMIEŠANÉ ÚZEMIE– DROBNÁ VÝROBA+BÝVANIE
		ZMIEŠANÉ ÚZEMIE–VYBAVENOSŤ, VÝROBA, SKLADOVÉ HOSP.
		PLOCHY PRE VÝROBU A SKLADOVÉ HOSPODÁRSTVO
		PLOCHY PRE POĽNOHOSPODÁRSKU VÝROBU
		ZMIEŠANÉ ÚZEMIE– VÝROBA A POĽNOHOSPODÁRSTVO
		PLOCHY PRE ŠPORT A REKREÁCIU
		ZELEŇ – SÚKROMNÁ + ÚČELOVÁ A IZOLAČNÁ
++		VEREJNÁ ZELEŇ + CINTORÍN
		VINOHRADY + SADY
		LESY + PPF
		PAMIATHODNOSTI OBCE
		OCHRANNÉ PÁSMO HYGIENICKÉ + VŠETKÉHO DRUHU
		VODNÉ TOKY A PLOCHY
		ŠTÁTNA CESTA I.TR. + III.TR.
P	P	MIESTNE KOM.+ PARKOVISKO A DOPRAVNÉ PLOCHY

hranica prieskumného územia P 16/05 Nitra – ropa a horľavý zemný plyn

P 16/05 Nitra

LEGENDA :

STAV	NÁVRH	
		VTL PLYNOVOD
		RS 2000 GOLIANOVO VTL–STL
		STL PLYNOVOD

HRANICA ZASTAVANÉHO ÚZEMIA K 1.1.1990

VEDÚCI ÚLOHY	VYPRACOVAL	KRESLIL
ING.ARCH. MICHAL BORGUĽA	ING. V.SUCHÝ	ING.M.BORGUĽA

OBSTARÁVATEĽ : OBEC MALÝ LAPÁŠ

MB - AUA
NITRA

STUPEŇ: ÚZEMNÝ PLÁN OBCE - ZaD 2007

MALÝ LAPÁŠ

OBSAH: NÁVRH IS - PLYNOVOD

ZÁKAZ. ČÍSLO	2007
DÁTUM	06/2007
PROFESIA	IS
MERITKO	1:5000
FORMÁT	8 A4
Č.VÝKR.	6